



Tabela de Topografia			
Nome	Cortar	Freencher	Corte/Freencher
Platô 1	0,00 m²	562,45 m³	562,45 m³
Platô 2	0,00 m²	976,12 m³	976,12 m³
Platô 3	0,00 m²	24,81 m³	24,81 m³
Total terreno	0,00 m²	1563,38 m³	1563,38 m³

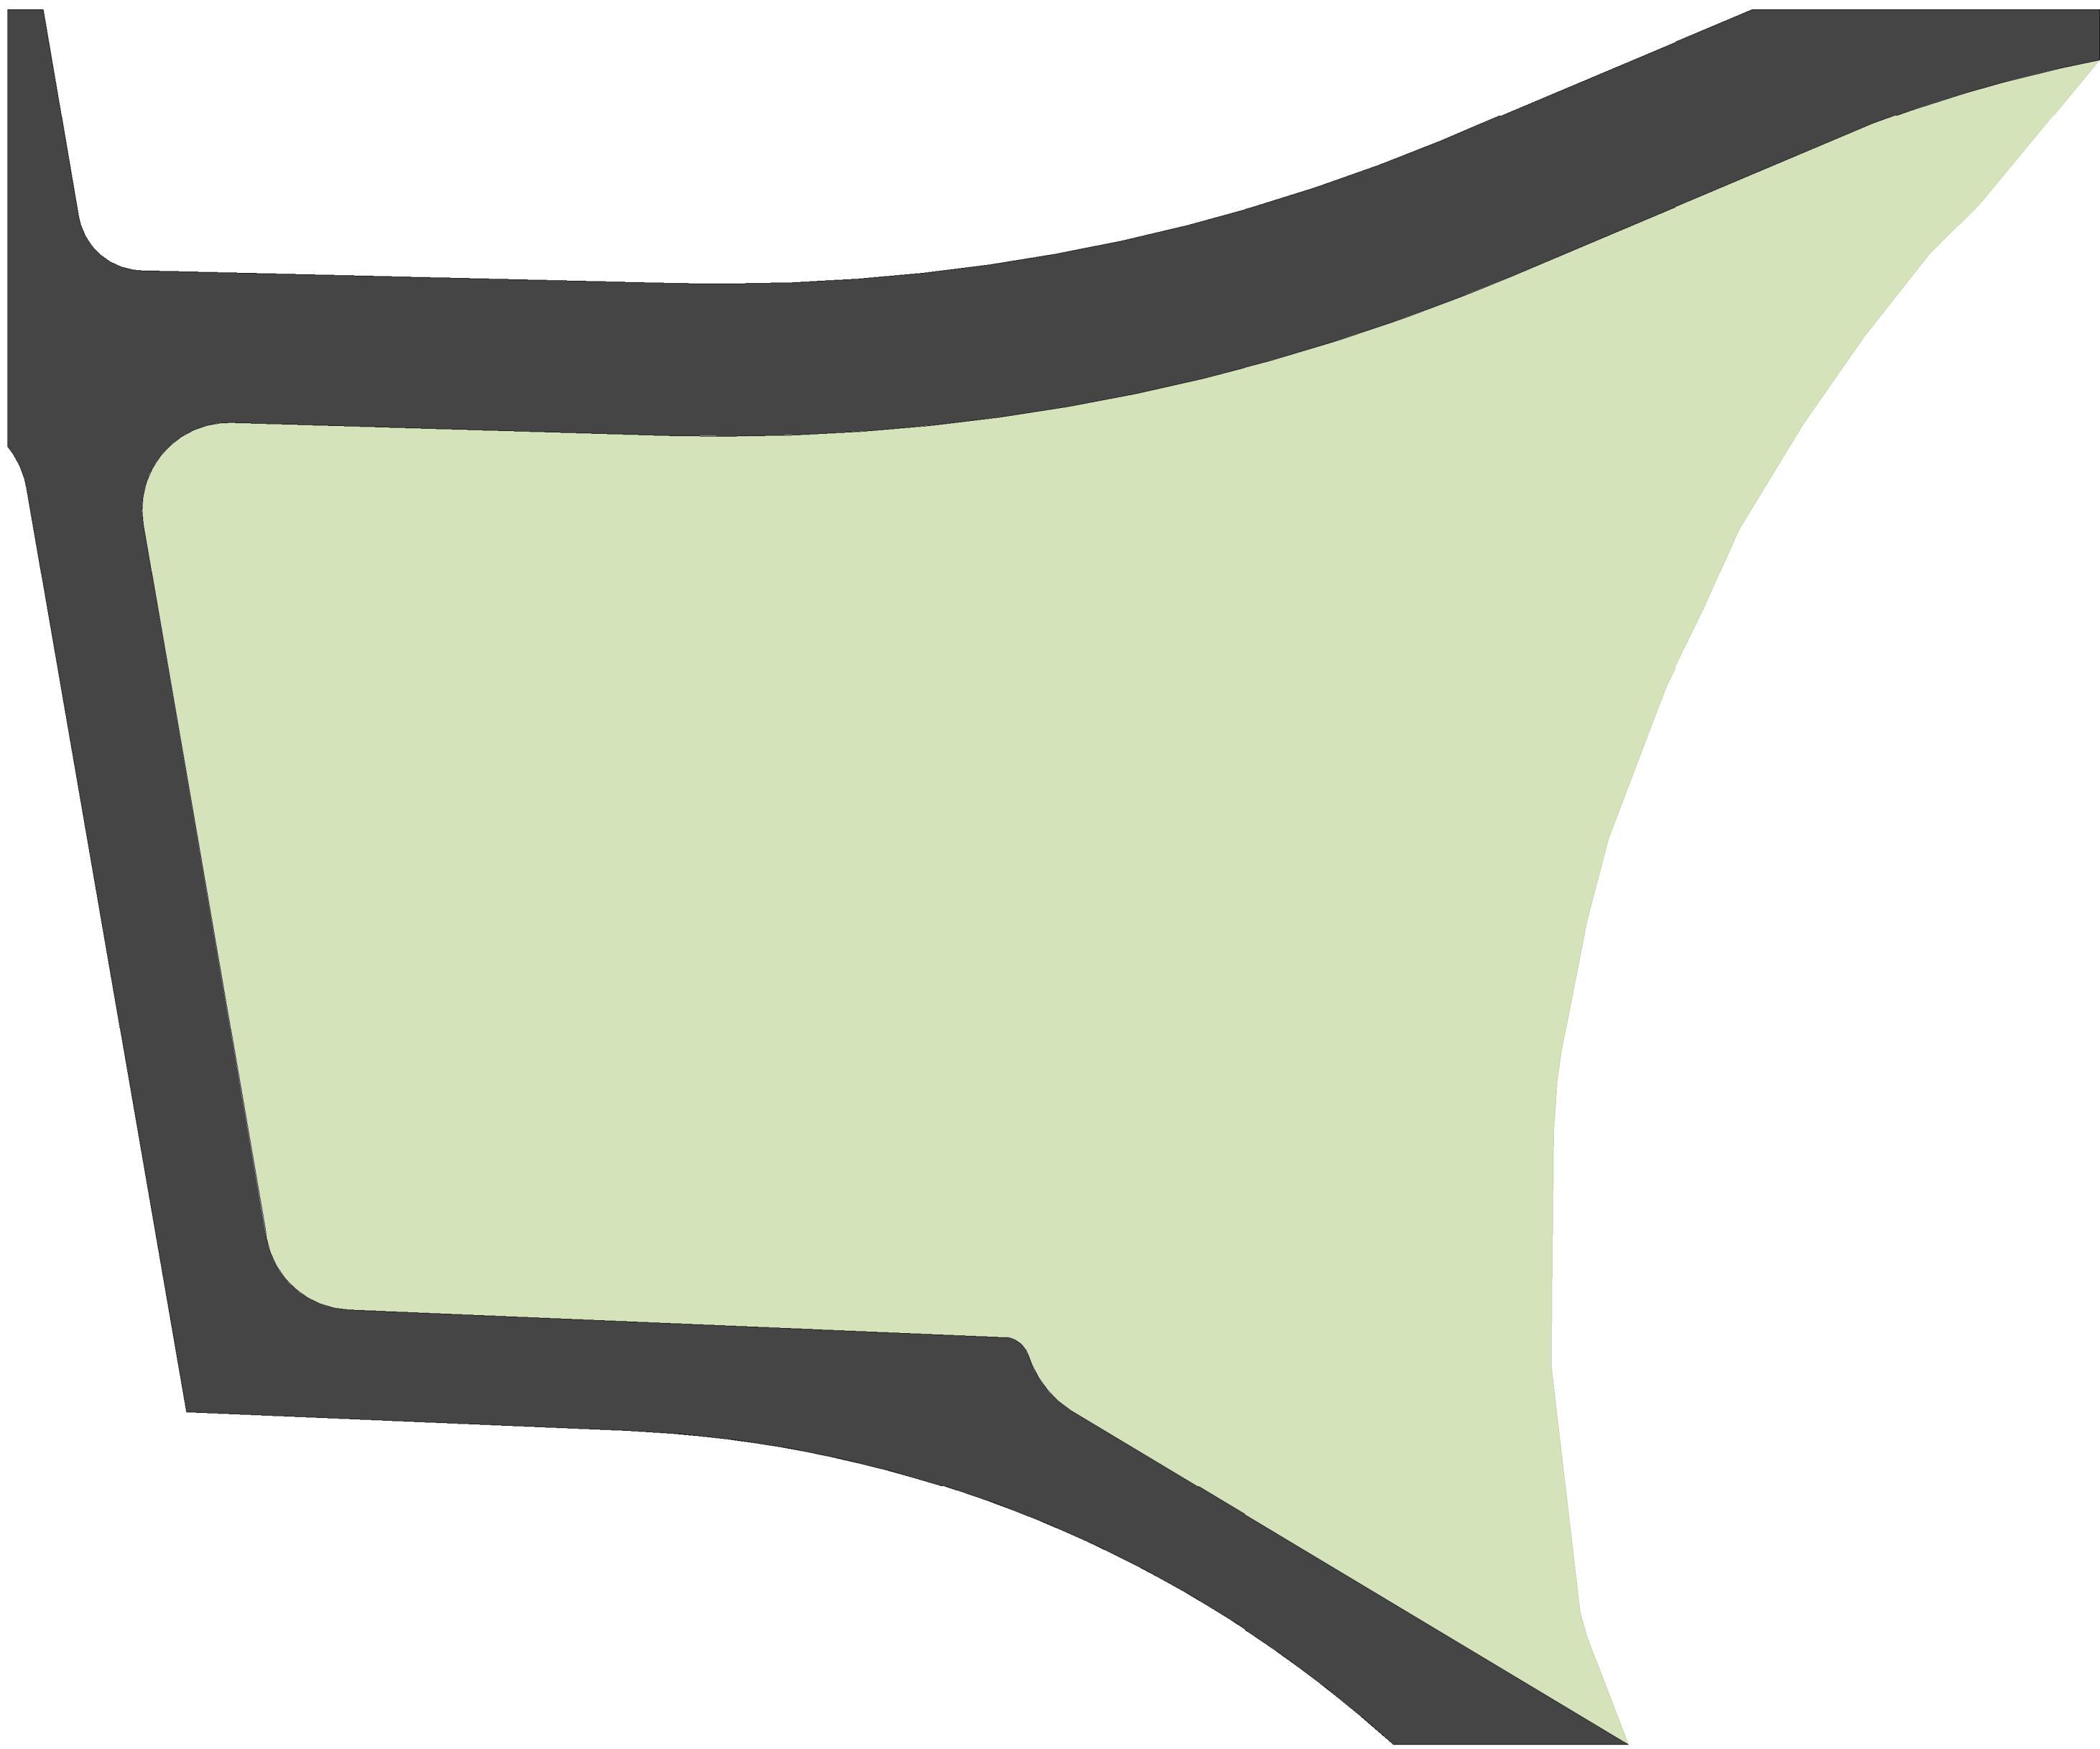


1 PLANTA DE TERRAPLANAGEM - EXISTENTE

Escala 1 : 250

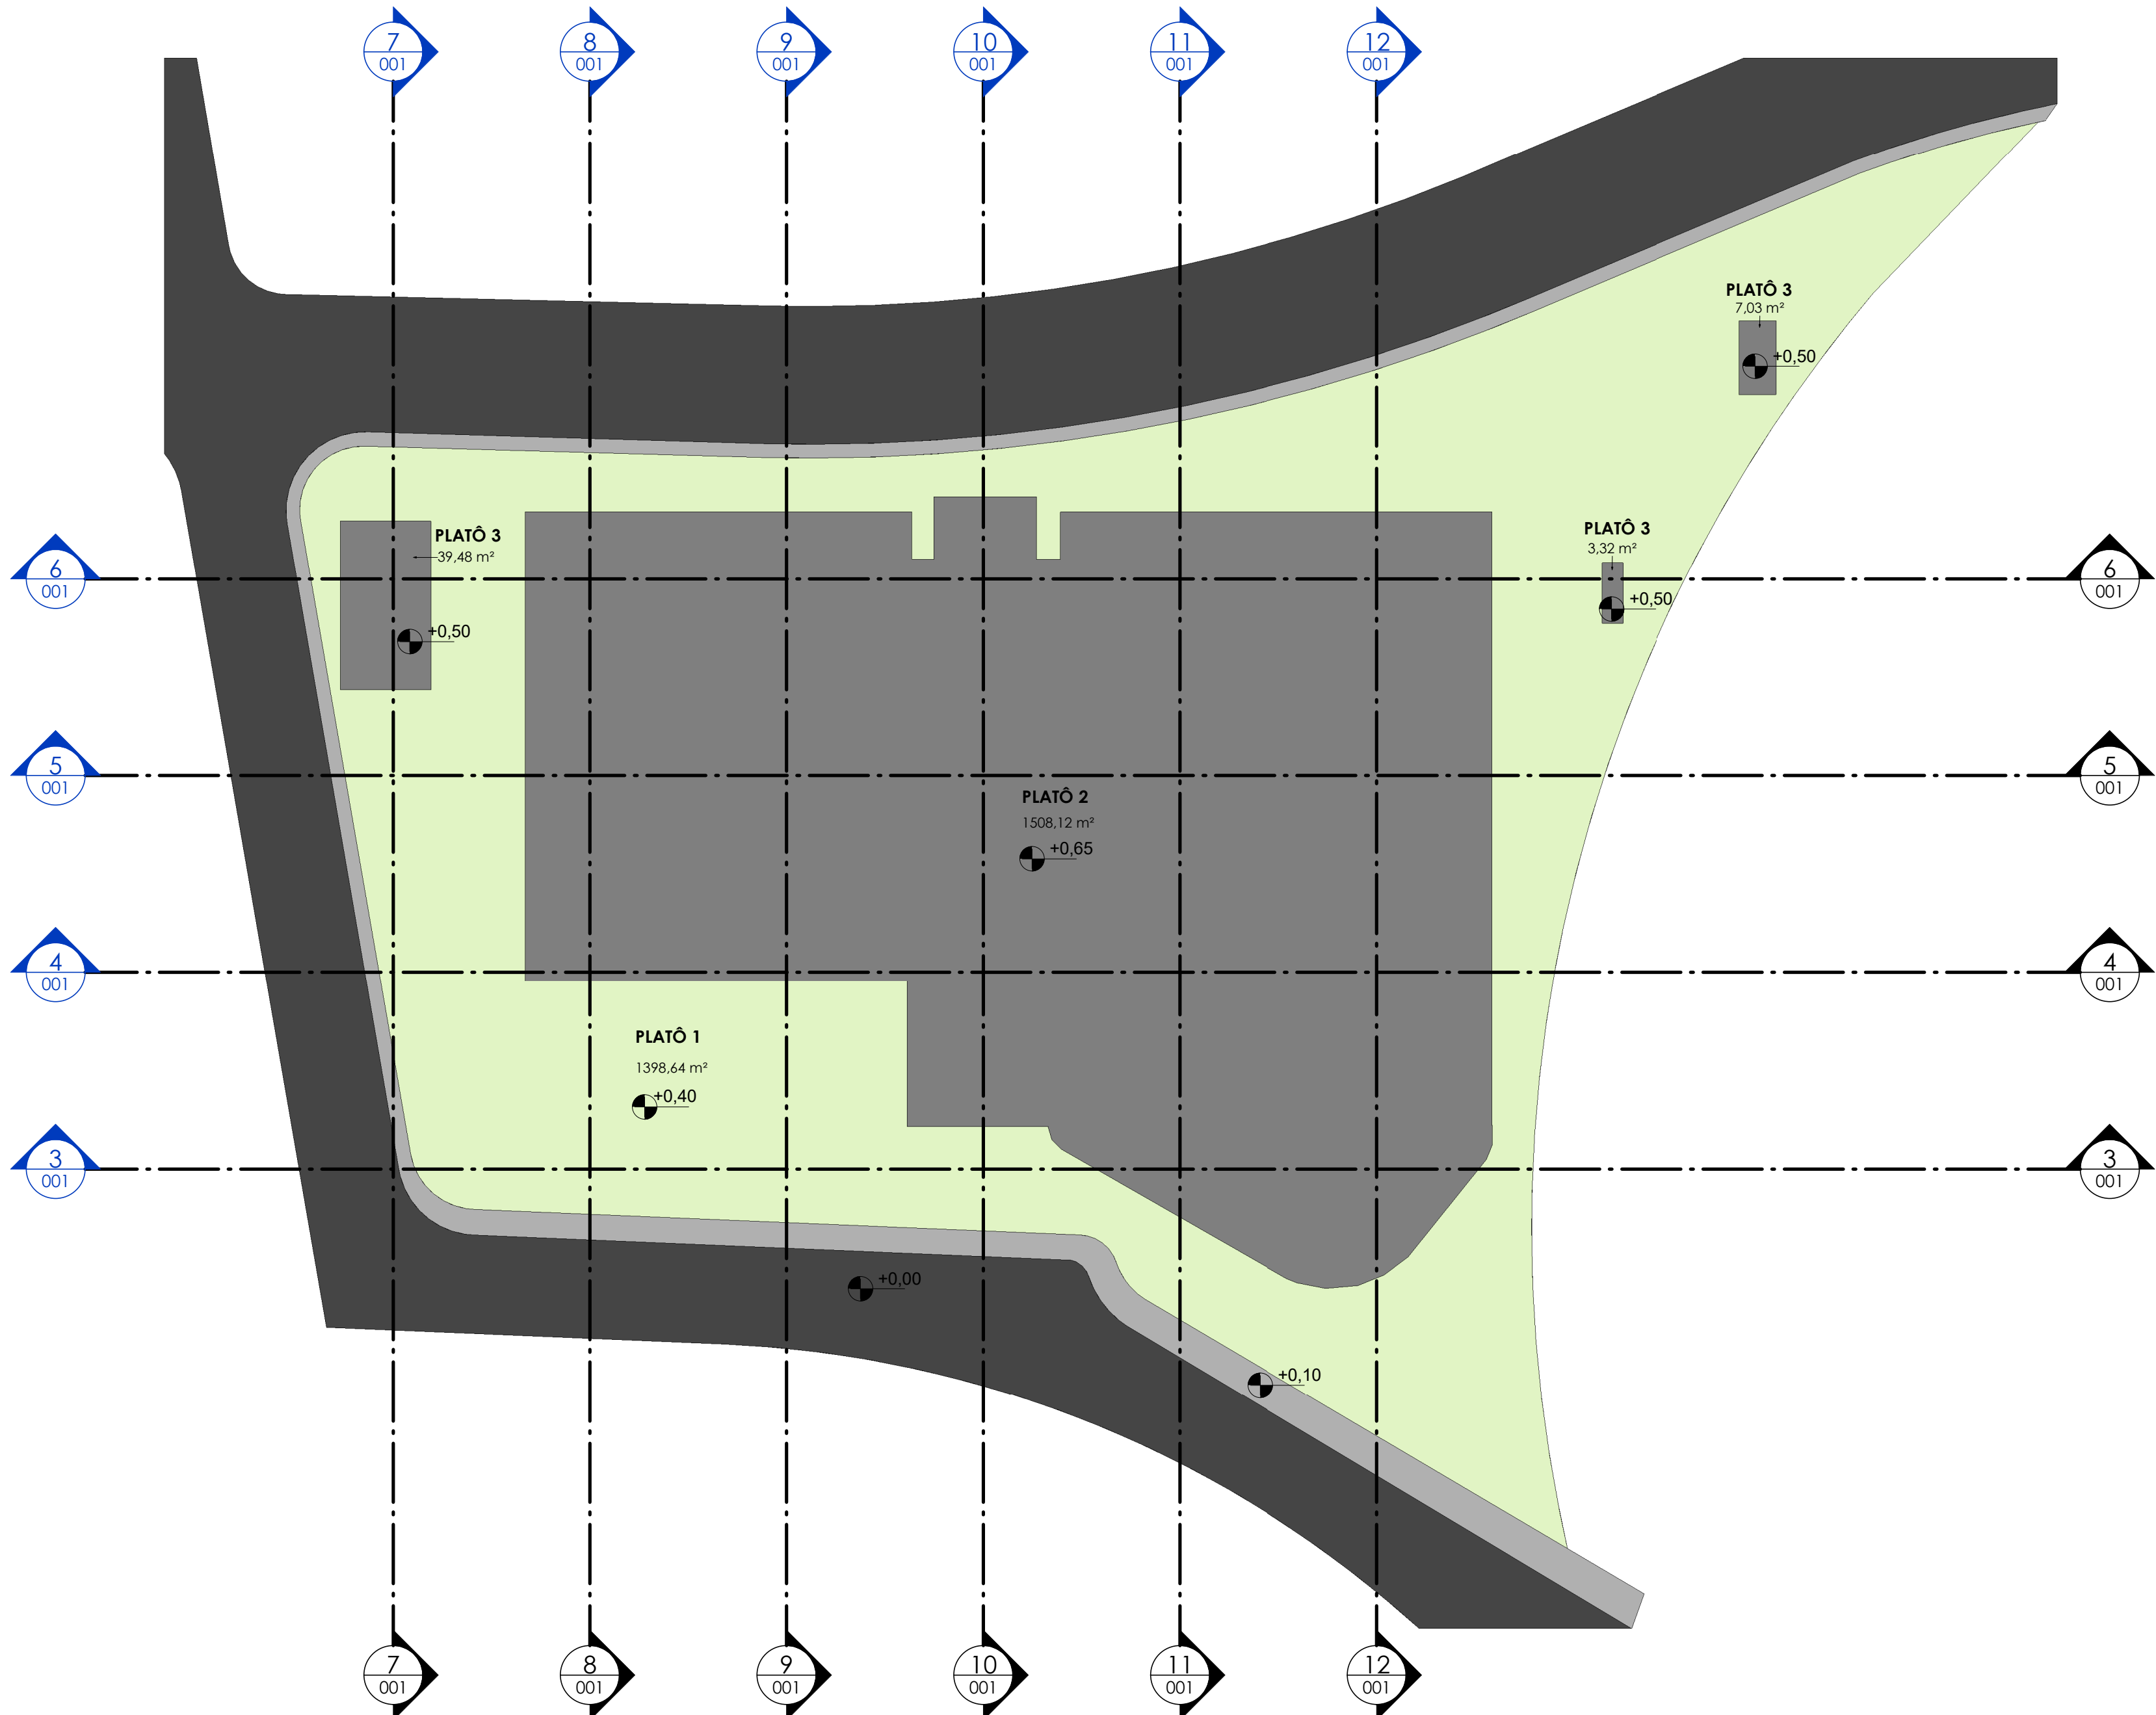


2 PLANTA DE TERRAPLANAGEM - TERRENO MODIFICADO

Escala 1 : 250

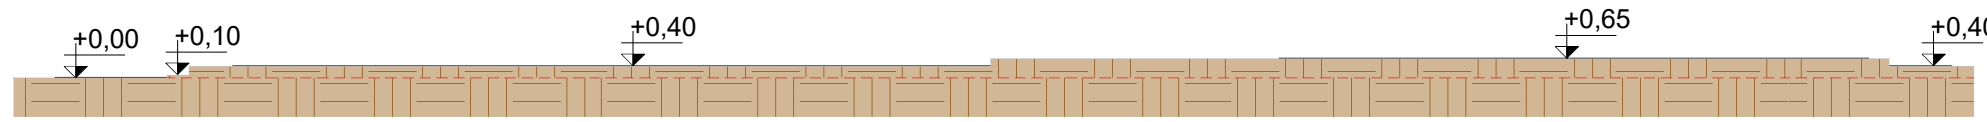


3 CORTE AA'

Escala 1 : 250

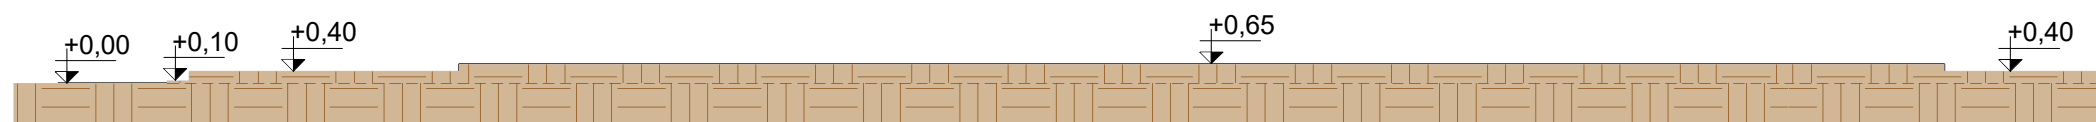


4 CORTE BB'

Escala 1 : 250

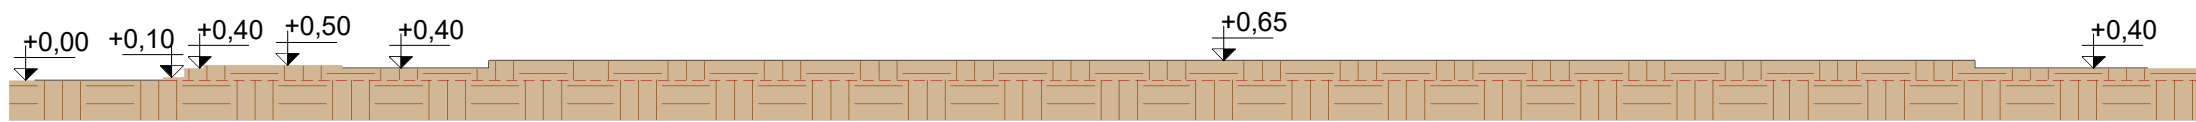


5 CORTE CC'

Escala 1 : 250

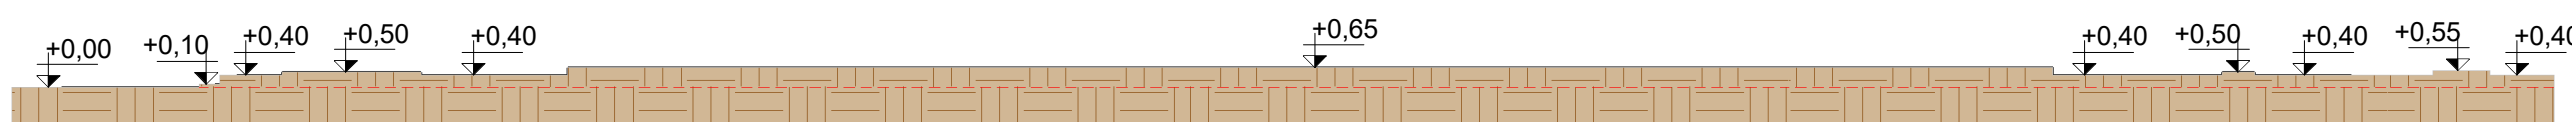


6 CORTE DD'

Escala 1 : 250

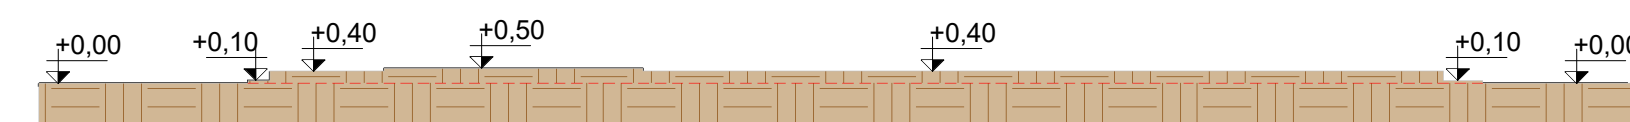


7 CORTE EE'

Escala 1 : 250

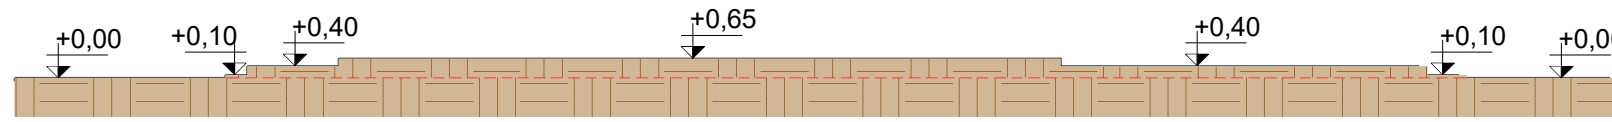


8 CORTE FF'

Escala 1 : 250

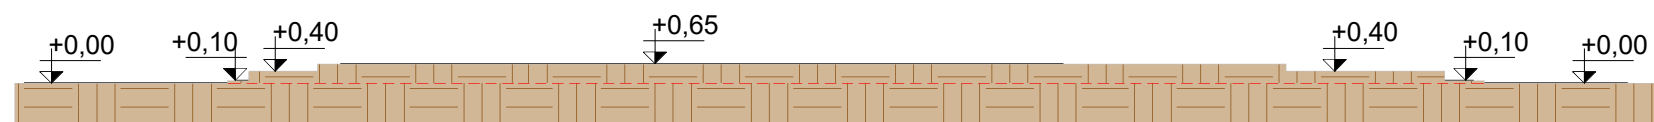


9 CORTE GG'

Escala 1 : 250

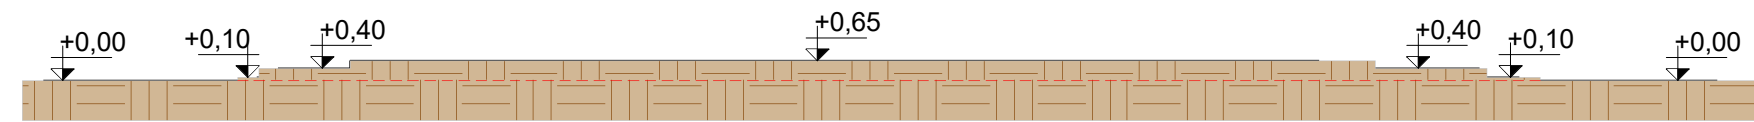


10 CORTE HH'

Escala 1 : 250

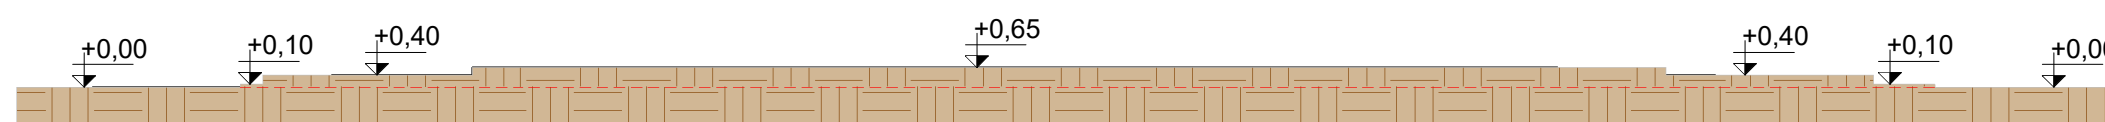

11 CORTE II'

Escala 1 : 250

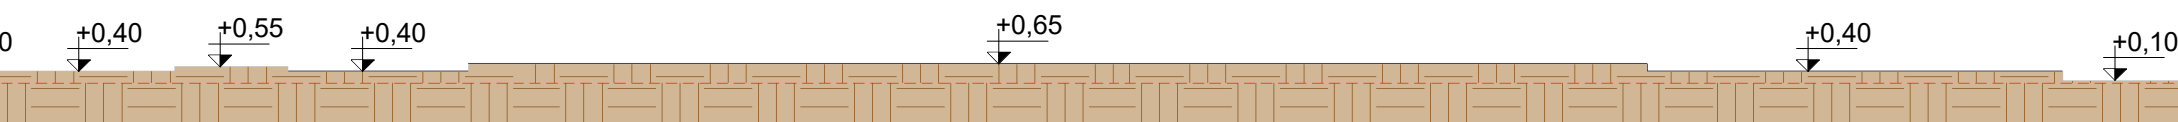

12 CORTE JJ'

Escala 1 : 250

LEGENDA	
	Terreno natural;
	Projeção de movimento de terra;
	Rua do entorno;
	Calçada do entorno;
	Platô;
	Aterro do corte;

Nº	EMISSÃO INICIAL	DESCRIÇÃO	DATA	EMITIDO POR
				Nathália Silveira

TABELA DE REVISÃO			
PROPRIETÁRIO	Prefeitura Municipal de Saquarema-RJ	R. Cel. Madureira, 77 - Centro, Saquarema - RJ, 28990-000	
OBRA	Câmara Municipal de Saquarema	Campo de Aviação, Saquarema - RJ	
RESPONSÁVEL TÉCNICO			
ARQUITETURA			
CONTEÚDO	Plantas de Terraplanagem, Cortes, Tabela e Legendas		
ESCALA	Indicada	PROJETISTA	Nathália Silveira
ARQUIVO	BE-FWSQ-DES-TER-CAMARA-BA-001-R00		
FOLHA	001		
			002

