


1 CORTE A-A  
Escala 1 : 100

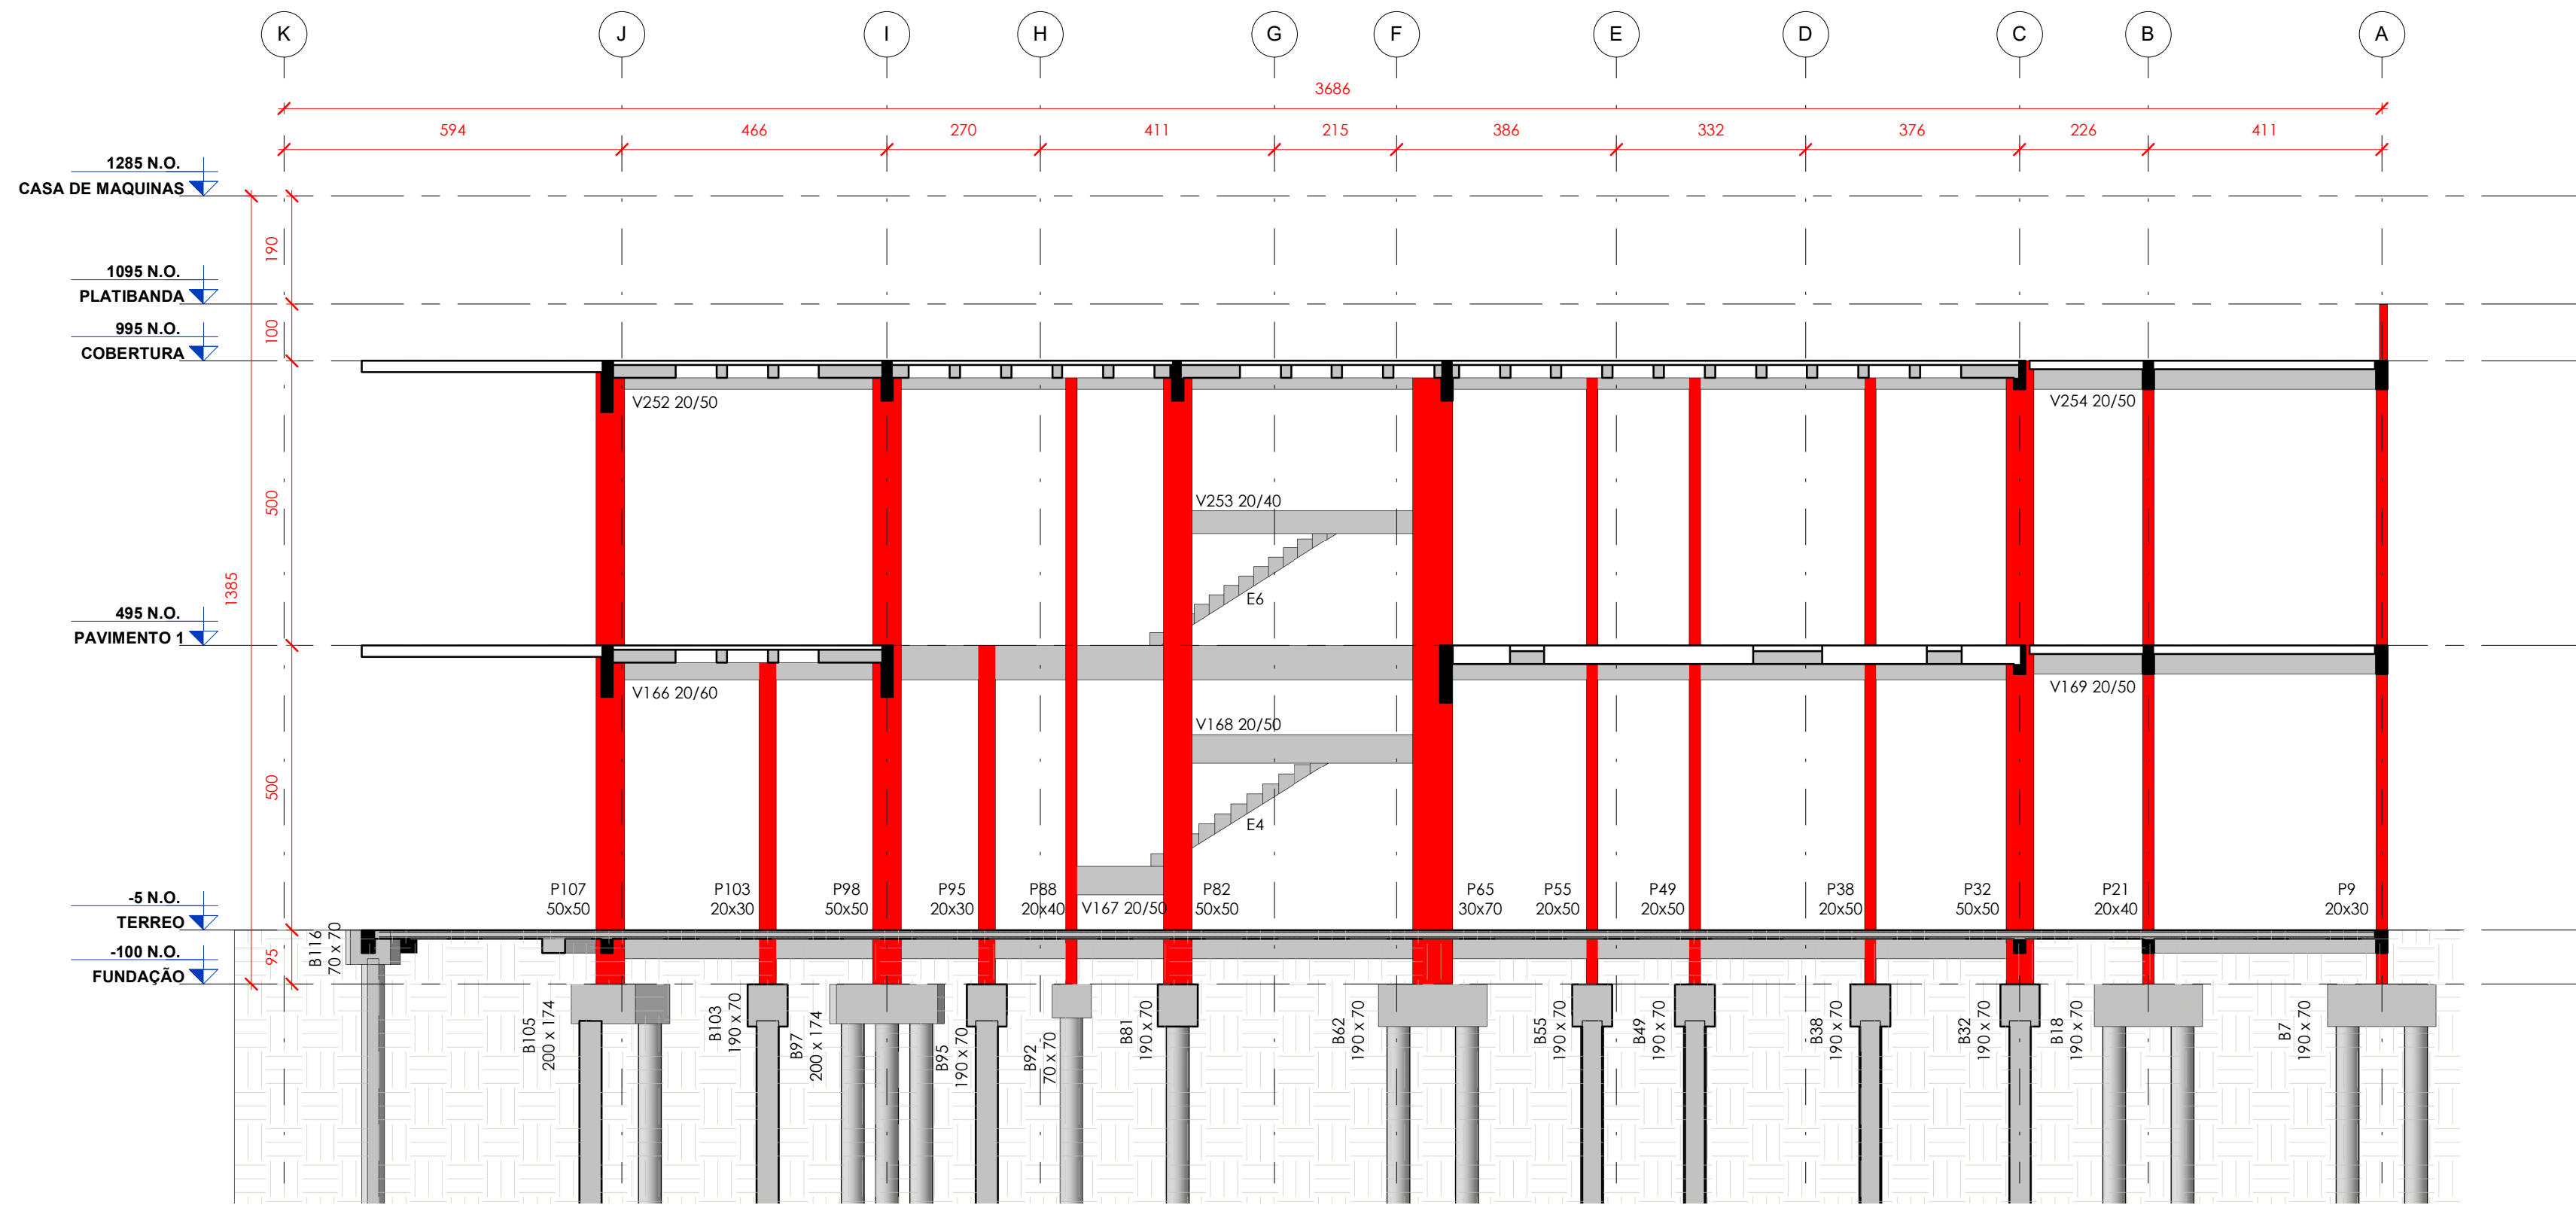

2 Corte B-B  
Escala 1 : 100

R00	Emissão Inicial	14/10/2025	Diego Carvas
Nº	DESCRIÇÃO	DATA	EMITIDO POR
TABELA DE REVISÃO			
PROPRIETÁRIO Prefeitura Municipal de Saquarema - RJ R. Cel. Madureira, 77 - Centro, Saquarema - RJ, 28990-000			
OBRA Câmara Municipal de Saquarema			
ENDEREÇO Campo de Aviação, Saquarema - RJ			
RESPONSÁVEL TÉCNICO  José Antônio Ventura dos Anjos CREA/RJ: 201813203			QrCode
CONTEÚDO Cortes.			FOLHA
ESCALA INDICADA			006
ARQUIVO BE-PMSA-DES-EST-CAMARA-BA-006-R00			010