


1 VISTA 3D
Sem Escala

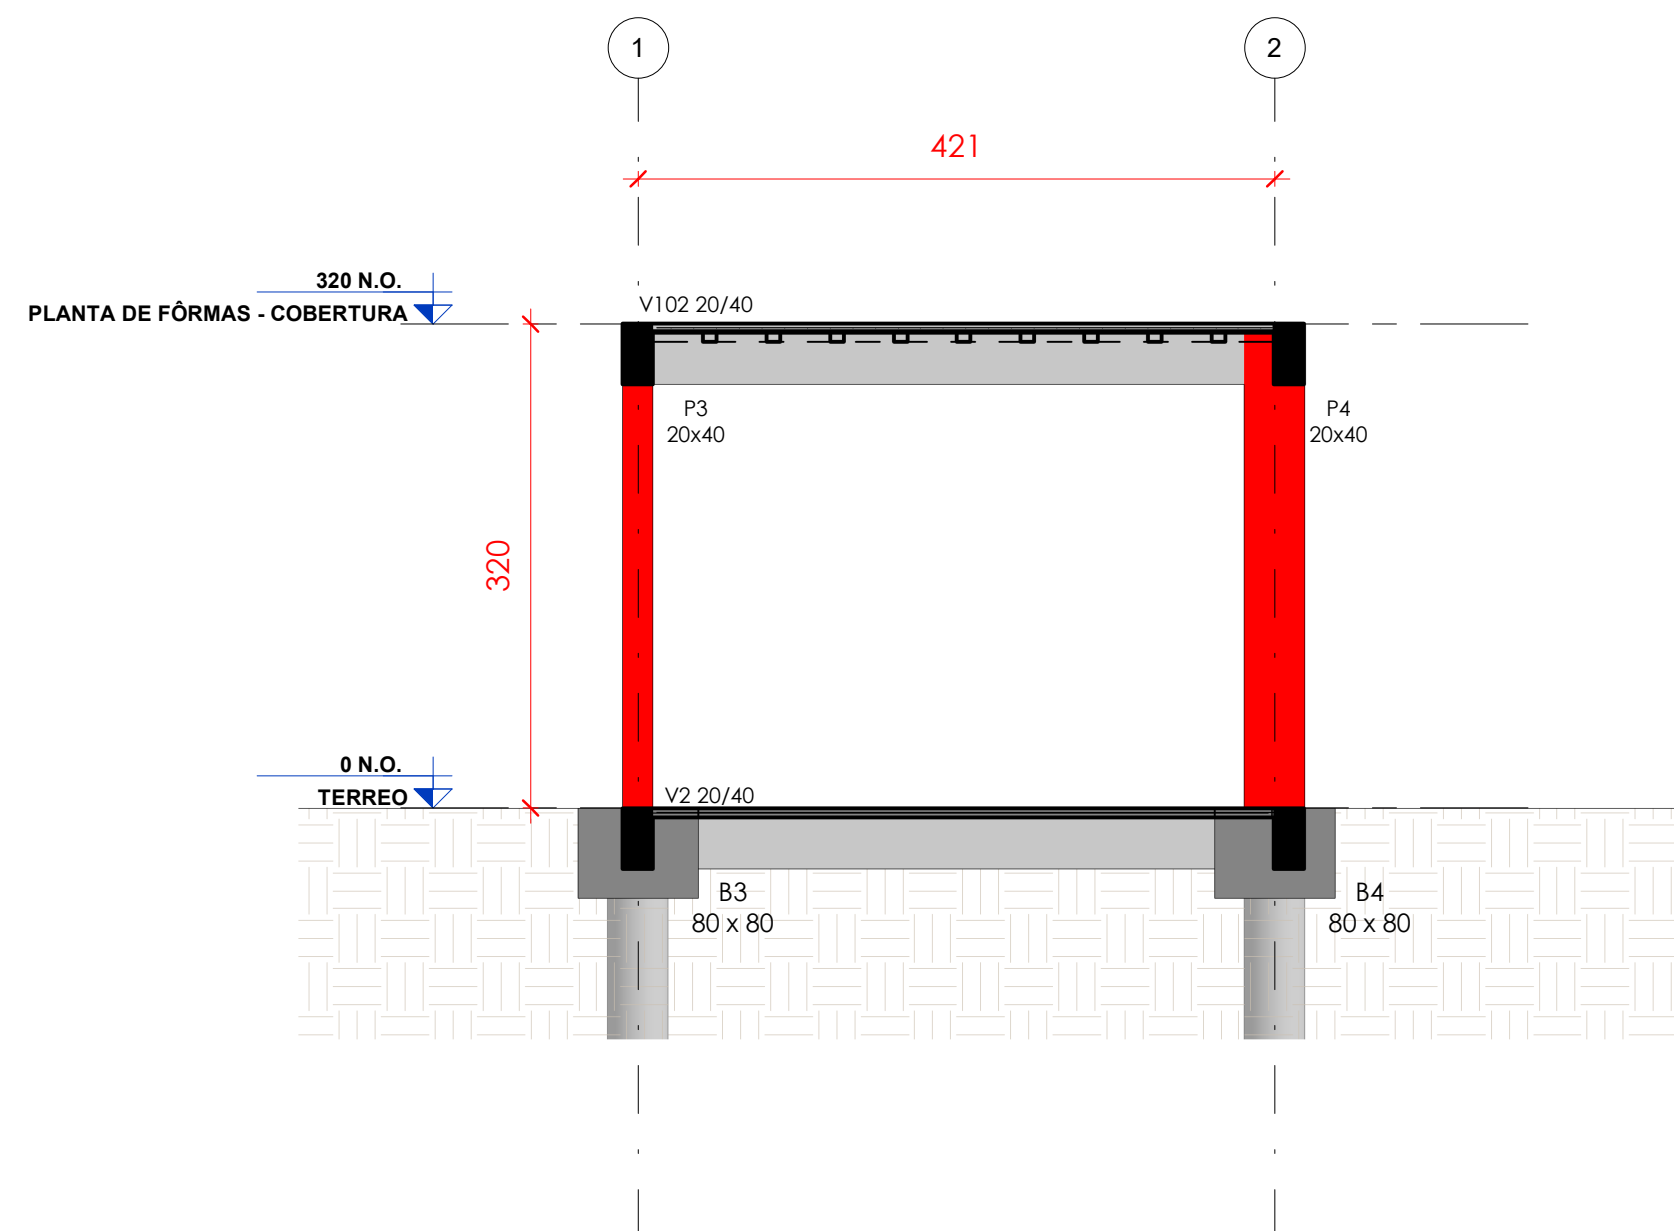

2 Corte B-B
Escala 1 : 50

R01	INCLUSÃO DE INFORMAÇÕES NO CARIMBO	14/10/2025	RANNIER LISBOA
R00	EMIÇÃO INICIAL	14/10/2025	RANNIER LISBOA
Nº	DESCRIÇÃO	DATA	EMITIDO POR
TABELA DE REVISÃO			
PROPRIETÁRIO Prefeitura Municipal de Saquarema - RJ R. Cel. Madureira, 77 - Centro, Saquarema - RJ, 28990-000			
OBRA Câmara Munipal de Saquarema			
ENDEREÇO Campo de Aviação, Saquarema - RJ			
RESPONSÁVEL TÉCNICO José Antônio Ventura dos Anjos CREA/RJ: 201813203			QrCode
CONTEÚDO Vista 3D E Corte - Estrutura Da Subestação			FOLHA
ESCALA INDICADA	DATA 14/10/2025	PROJETISTA RANNIER LISBOA	009
ARQUIVO BE-PMSA-DES-EST-CAMARA-BA-009-R00			010