


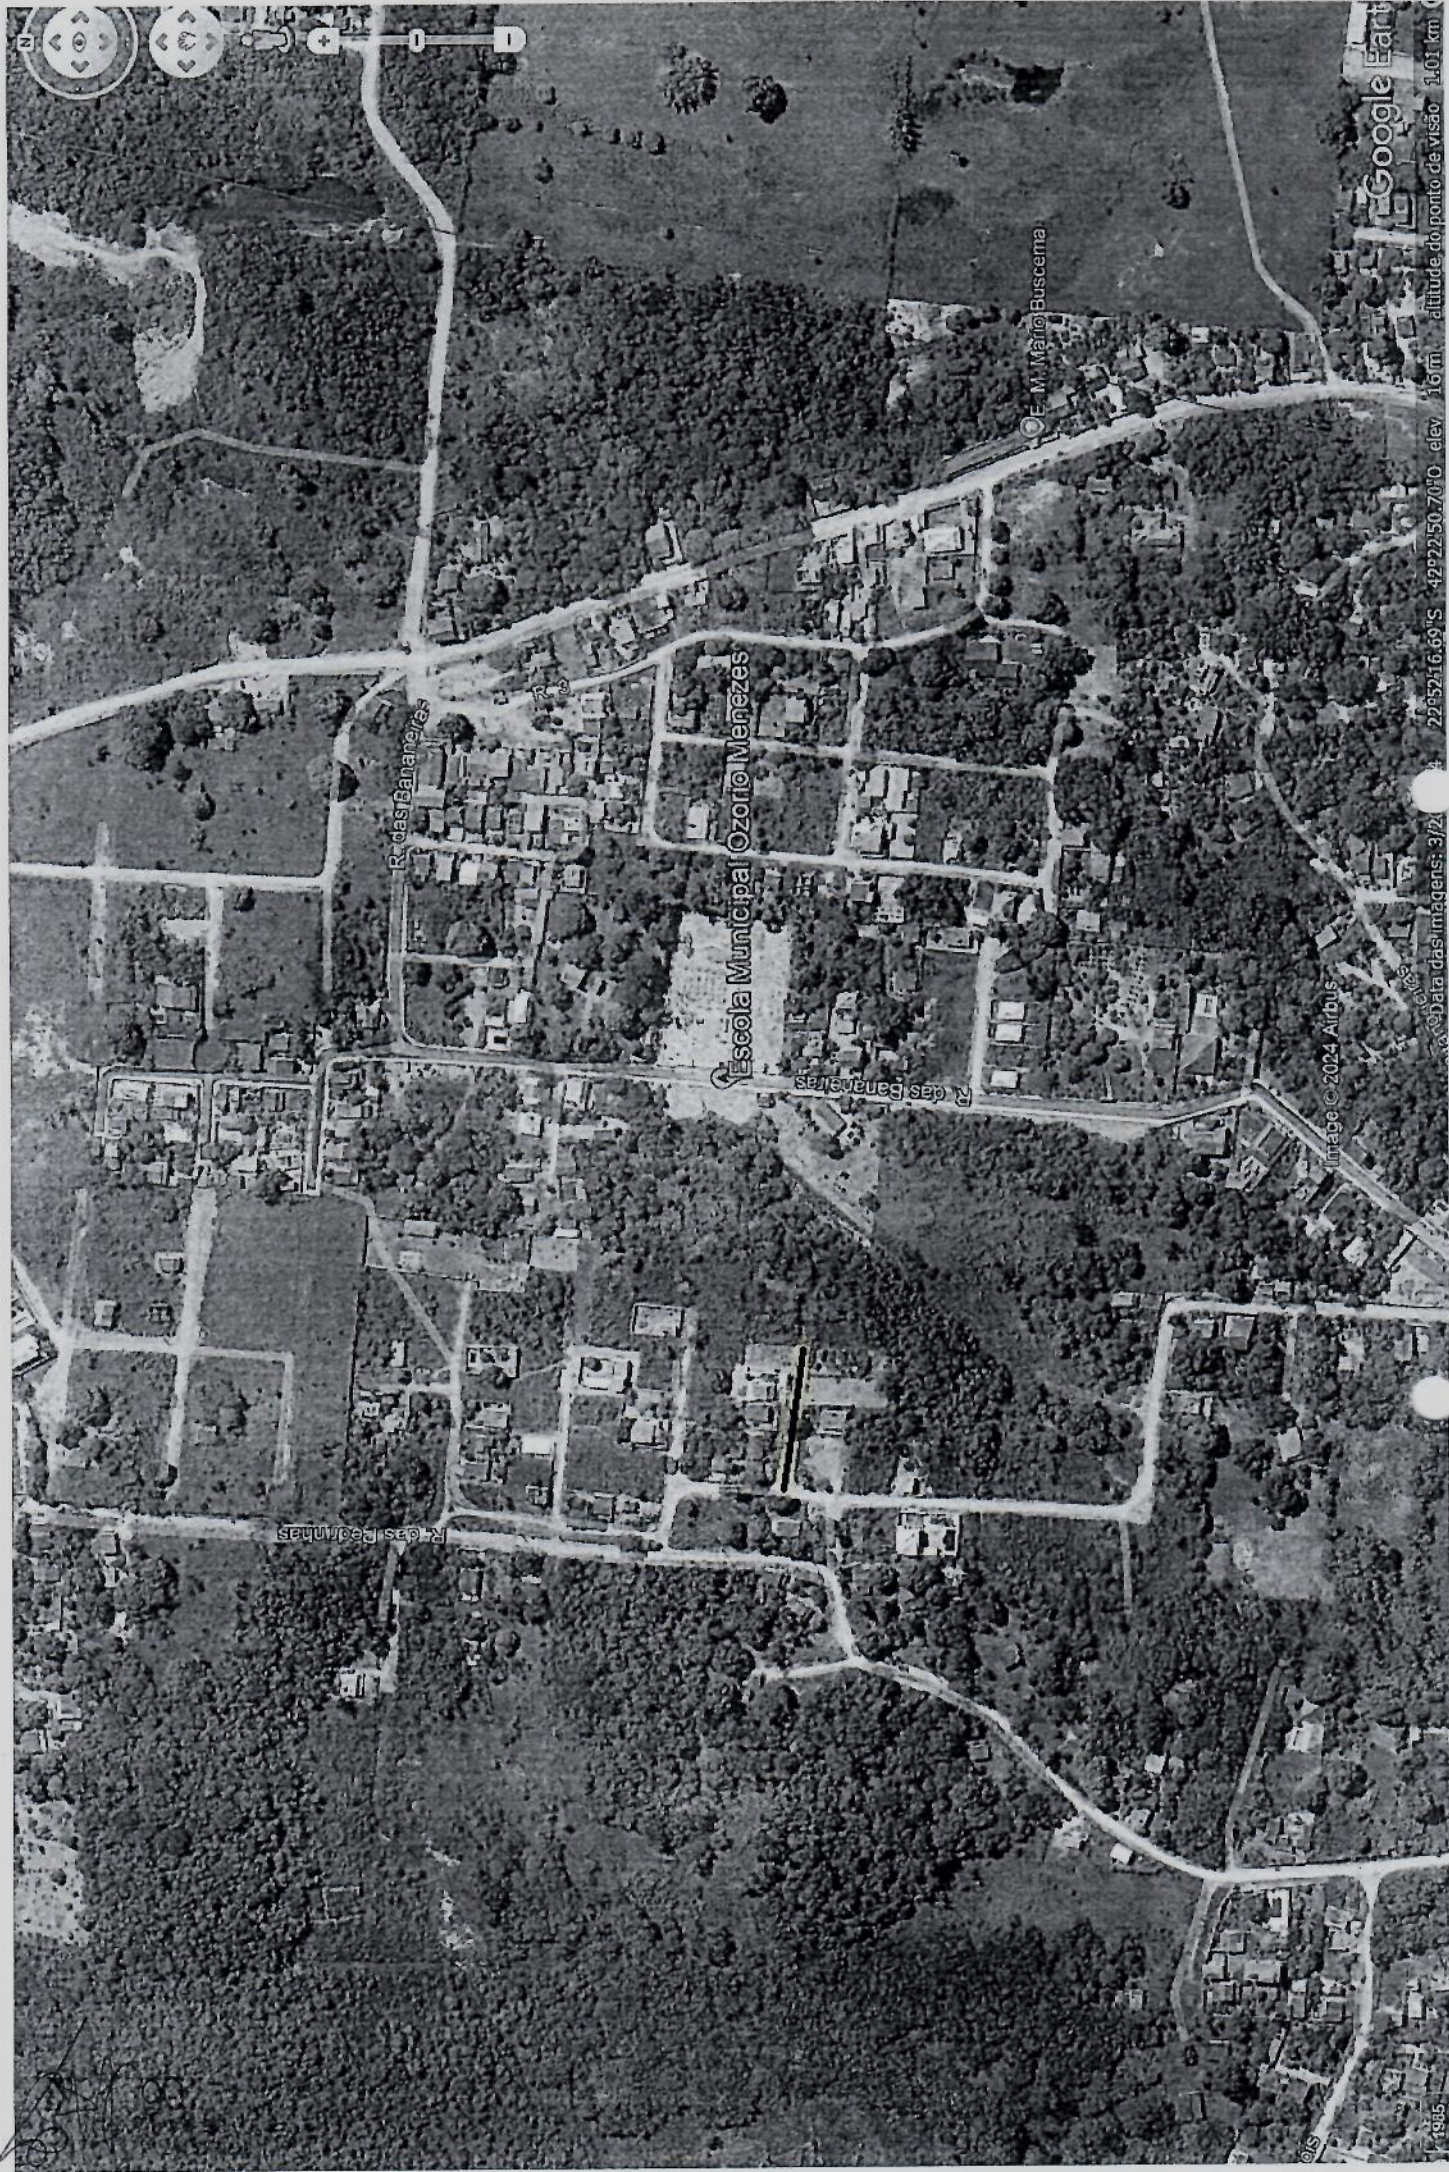

ESTA PLANTA PERTENCE AO
SETOR DE FISCALIZAÇÃO DA
SECRETARIA DE OBRAS

DES. A ÁREA DOADA A P. M. S. ESTA JUNTO AO CONDOMÍNIO RESIDENCIAL DOM MARCOS II

CONDOMÍNIO RESIDENCIAL DOM MARCOS I

LOCAL: ESTRADA MUNICIPAL EM BICUIBA Nº 2º
DISTRITO DE SAQUAREMA. RJ.

P. M. S.

QUADRO DE ÁREAS

TERRENO	64.928,30 m ²
LAZER	12.993,25 m ²
VIAS DE CIRCULAÇÃO INTERNA	13.335,05 m ²
USO PRIVATIVO (314 UNIDADES)	38.640,00 m ²

RESUMO DA FRAÇÃO IDEAL

USO PRIVATIVO	0,5947545
ÁREA DE LAZER	0,1999936
RUAS	0,20925419
TOTAL	1,00
FRAÇÃO IDEAL UNIDADE 47 →	0,0103434
FRAÇÃO IDEAL DEMAIS UNIDADES	0,9896566
ÁREA DE CADA RESIDÊNCIA	88,28 m ²

PREFEITURA MUNICIPAL DE SAQUAREMA

APROVADO

EM 21/06/95

Paulo Ferreira de Azevedo
Sec. de Obras e Serv. Pub.

PROCESSO Nº 4121/95

Proprietário: *Paulo de Azevedo Soares*

RESP. TEC. *[Assinatura]*
ENGENHEIRO CIVIL
CREA-RJ 88-1-04083-2 D