

SUCESORES DE APOLINÁRIO FERREIRA DA C

438,50

RUA 05

3599-1

EMPRESA IMOBILIARIA MELGIL LTDA

P.M.S
4.122,42m²

3599-06

RUA 04

3589-3

RUA 03

FAIXA MARGINAL DE PROTEÇÃO

PRAÇA
4.468,80 m²

EMPRESA IMOBILIARIA MELGIL LTDA
FAIXA MARGINAL DE PROTEÇÃO

3593-7

EMPRESA IMOBILIARIA MELGIL LTDA

POSTO DE SAUDE
E
CRECHE
4.259,17 m²

F

2.882,23 m²

ESTRADA DE BICUIBA


3609-5

ESTRADA DE


01

LOTEAMENTO

ESCALA: 1 / 1000

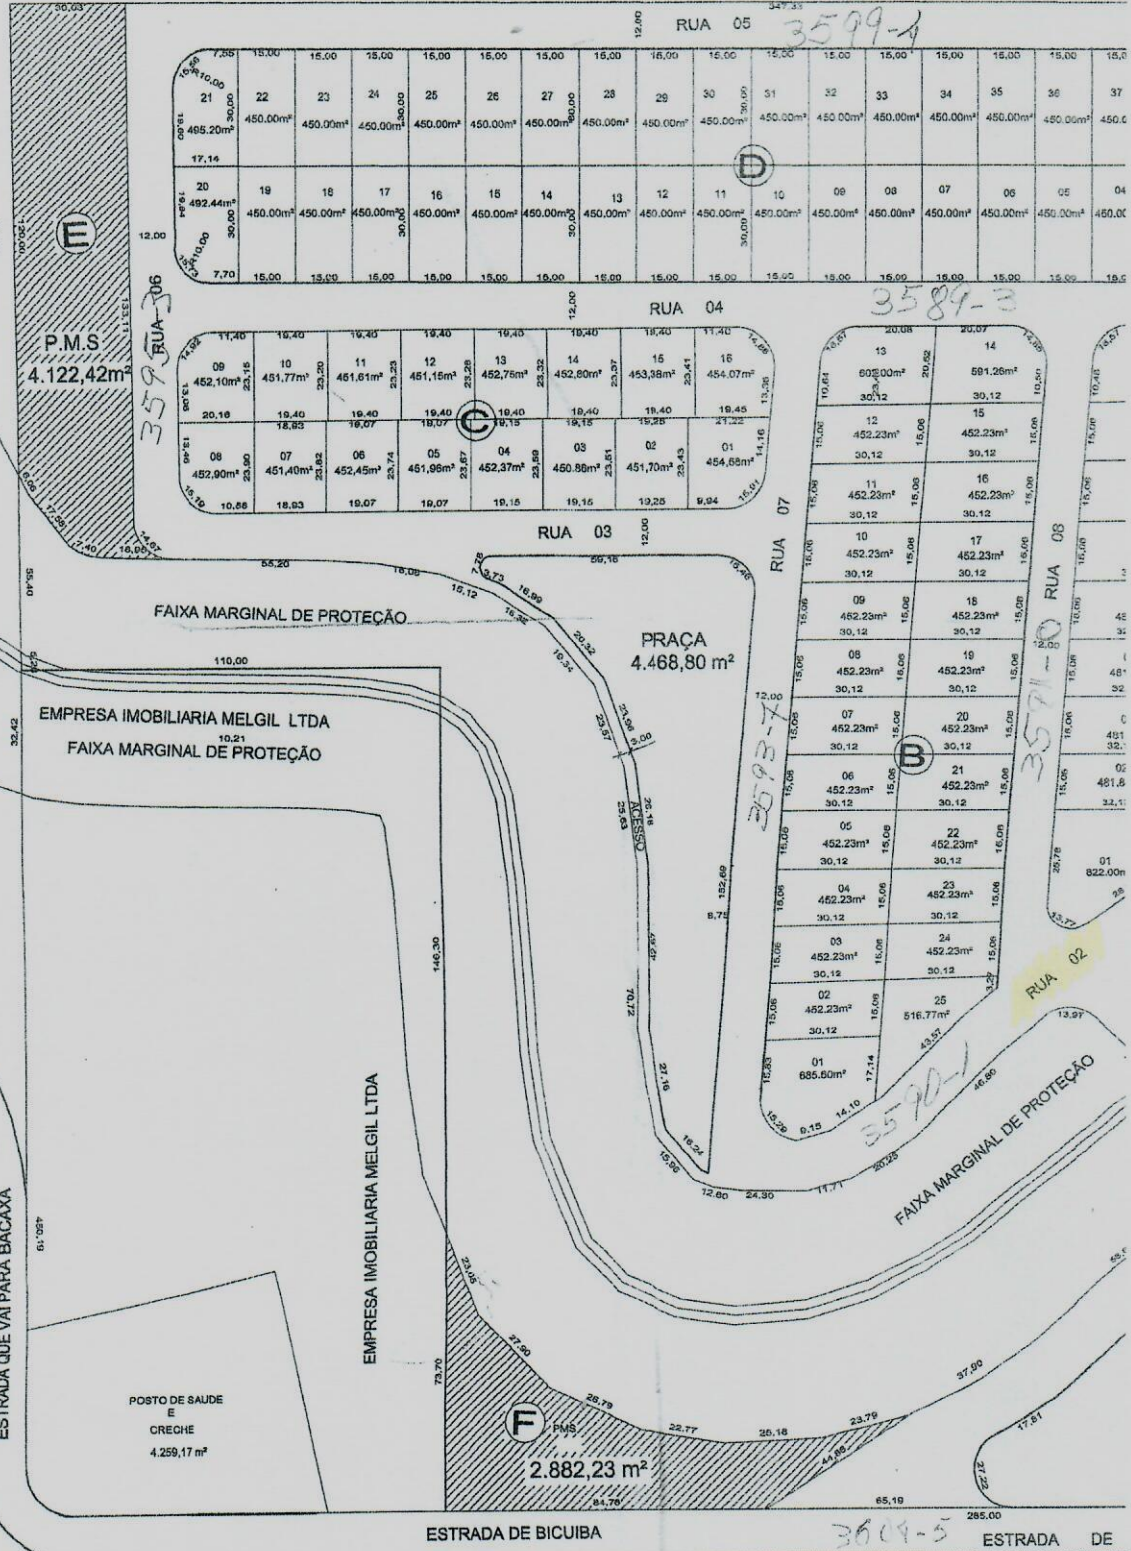

Google Maps Loteamento Vilaggio Bicuiba

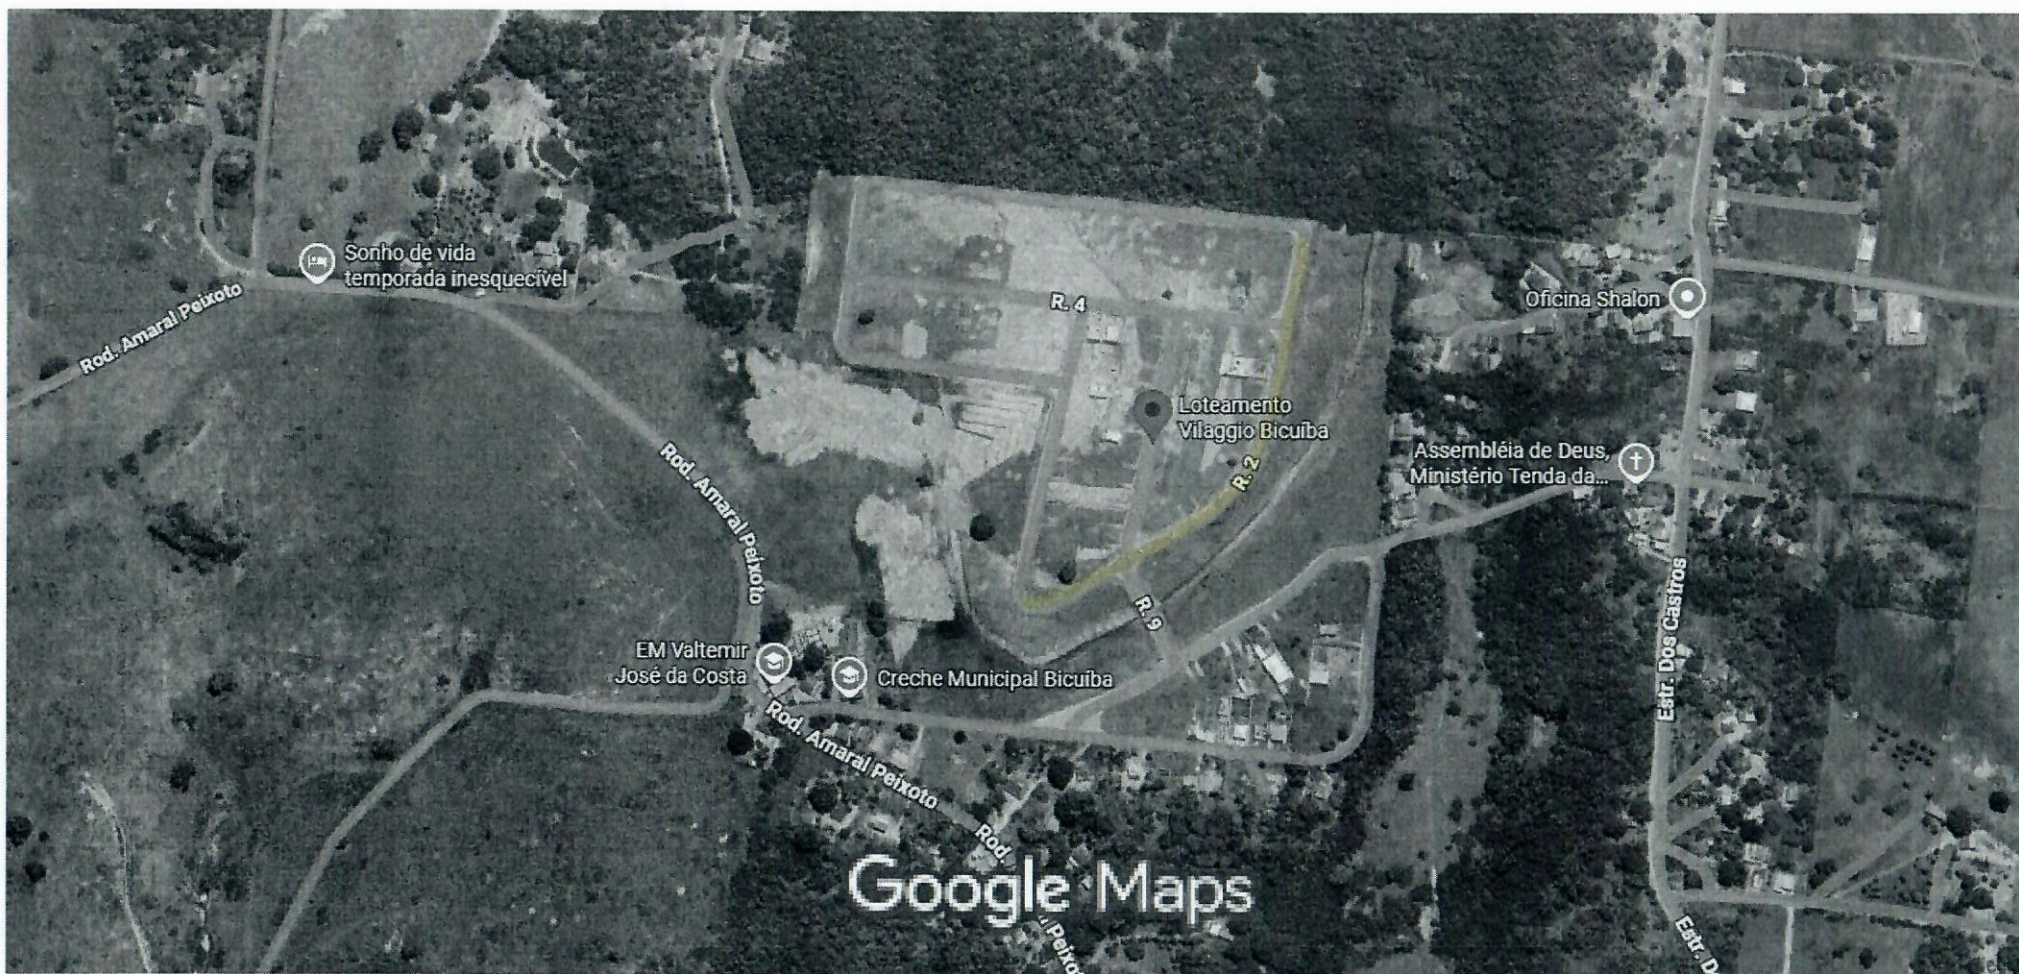

Imagens ©2026 Airbus, Maxar Technologies, Dados do mapa ©2026 Google 100 m