


1 VISTA 3D - TERRENO MODIFICADO

Sem Escala

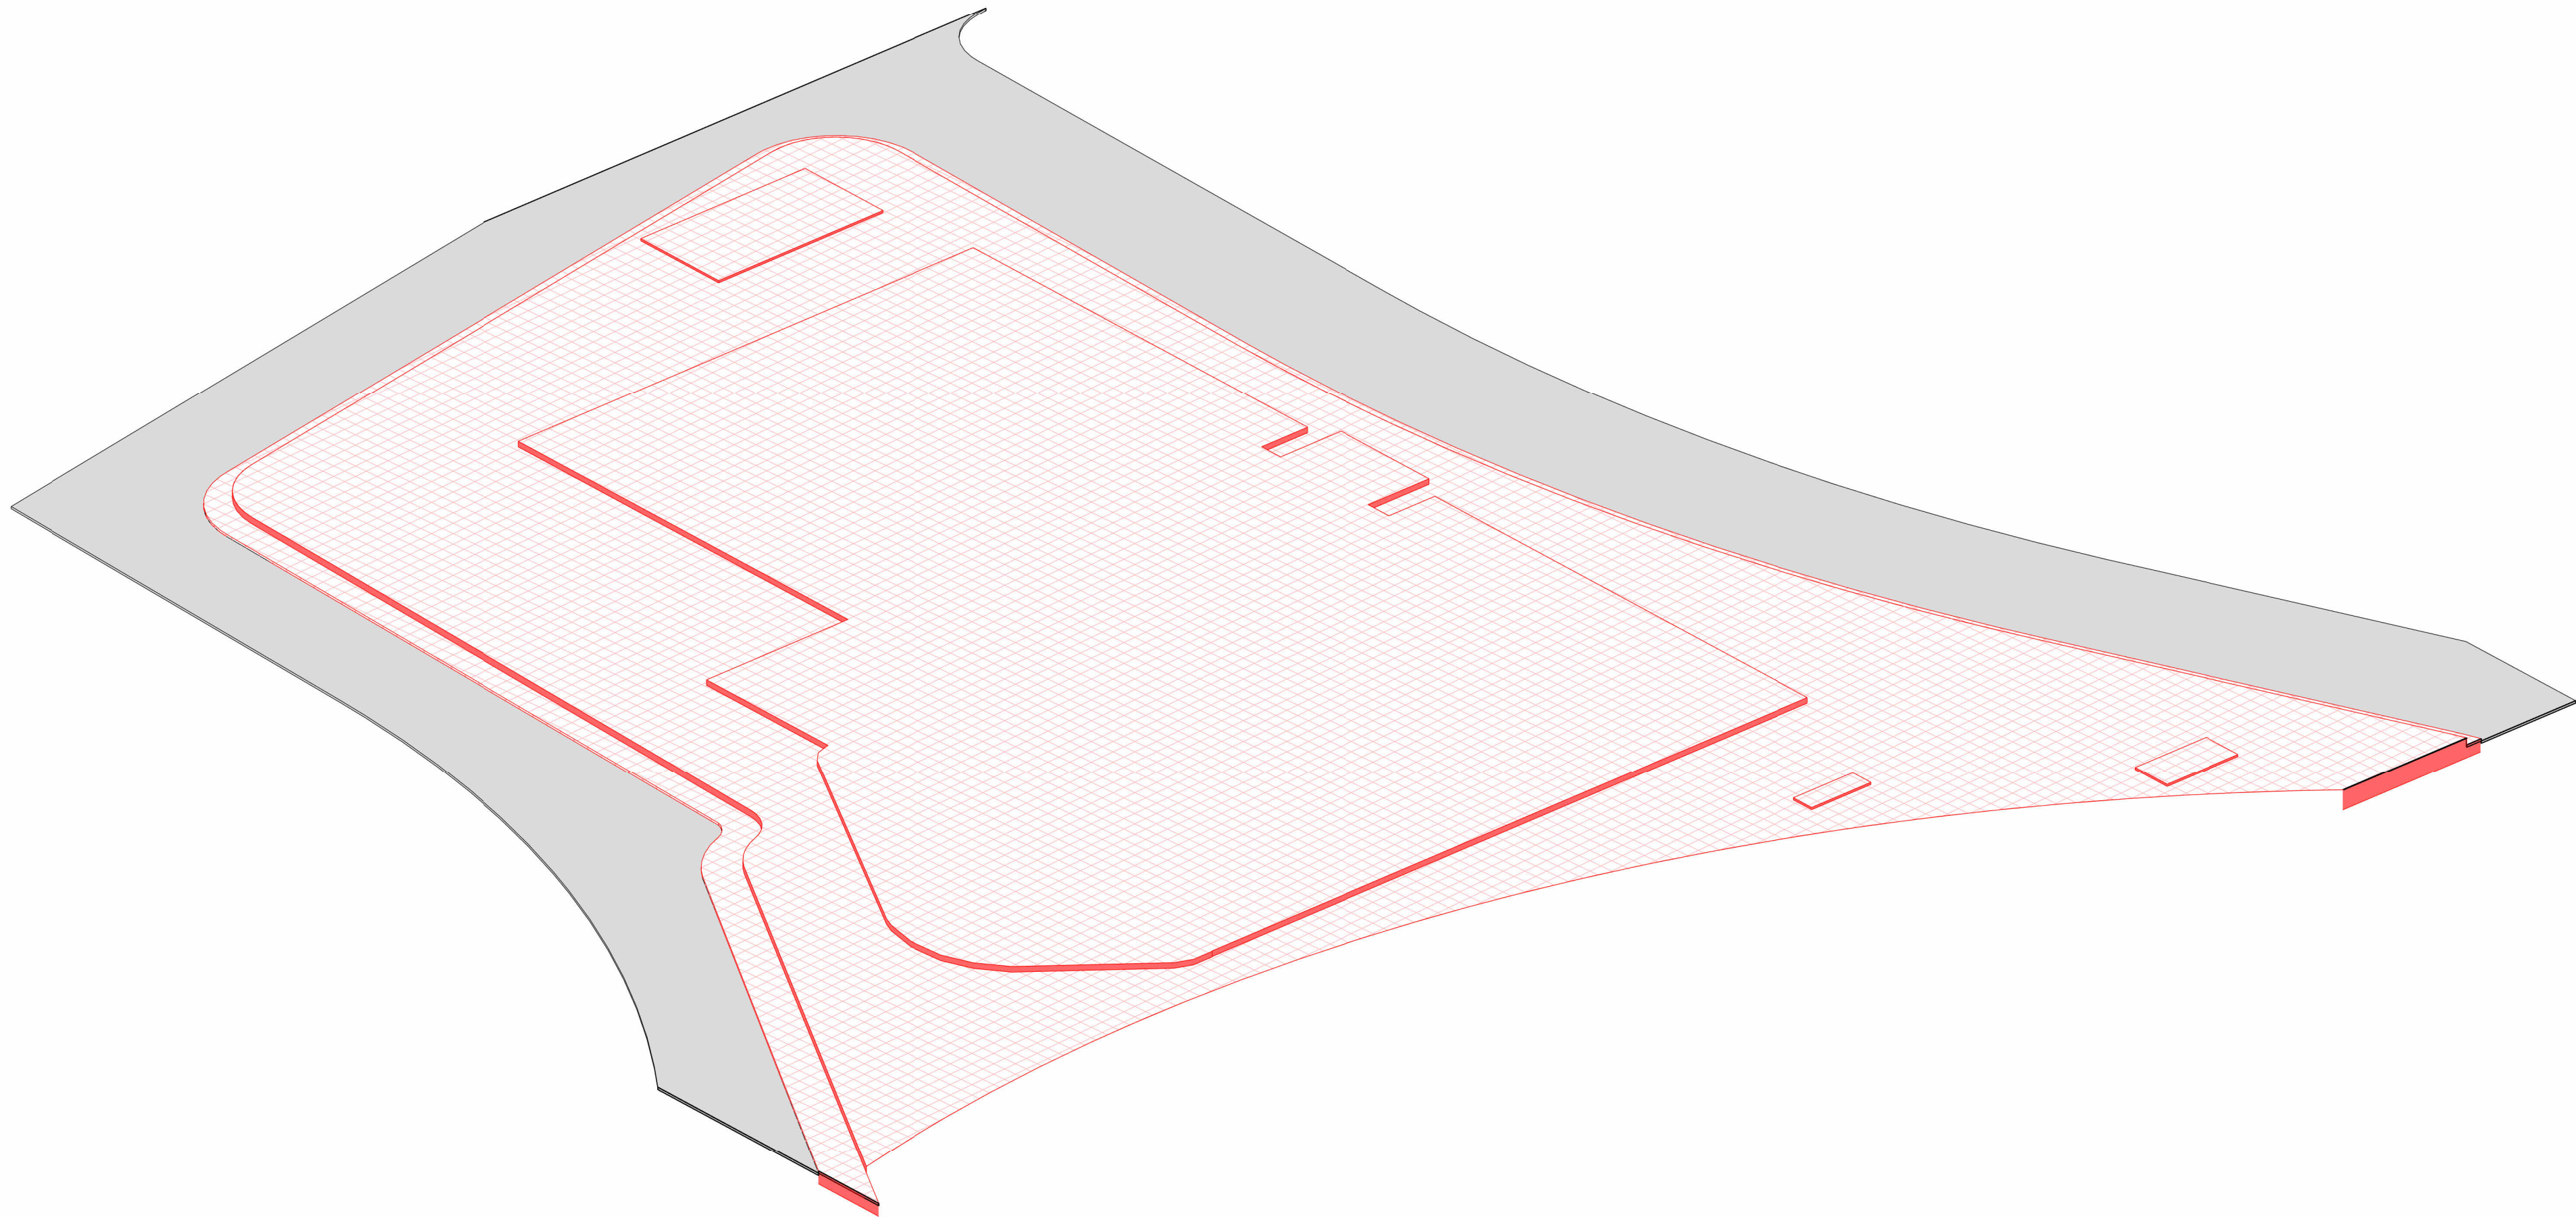

2 VISTA 3D - CORTE/ATERRO

Sem Escala

Tabela de Topografia			
Nome	Cortar	Preencher	Corte/Preencher
Plota 1	0,00 m²	562,45 m²	562,45 m²
Plota 2	0,00 m²	976,12 m²	976,12 m²
Plota 3	0,00 m²	24,81 m²	24,81 m²
Total terreno	0,00 m²	1.563,38 m²	1.563,38 m²

LEGENDA	
<div></div>	CORTE
<div></div>	EXISTENTE
<div></div>	ATERRO



R00	EMIÇÃO INICIAL	23/10/2025	Nathália Silveira
Nº	DESCRIÇÃO	DATA	EMITIDO POR

TABELA DE REVISÃO			
-------------------	--	--	--

ARQUITETURA

PROPRIETÁRIO

Prefeitura Municipal de Saquarema-RJ

R. Cel. Madureira, 77 - Centro, Saquarema - RJ, 28990-000

OBRA

Câmara Municipal de Saquarema

ENDEREÇO

Campo de Aviação, Saquarema - RJ

RESPONSÁVEL TÉCNICO

</