


LEGENDA DOS PILARES	
	PILAR QUE MORRE
	PILAR QUE PASSA
	PILAR QUE NASCE
	PILAR QUE MUDA DE SEÇÃO

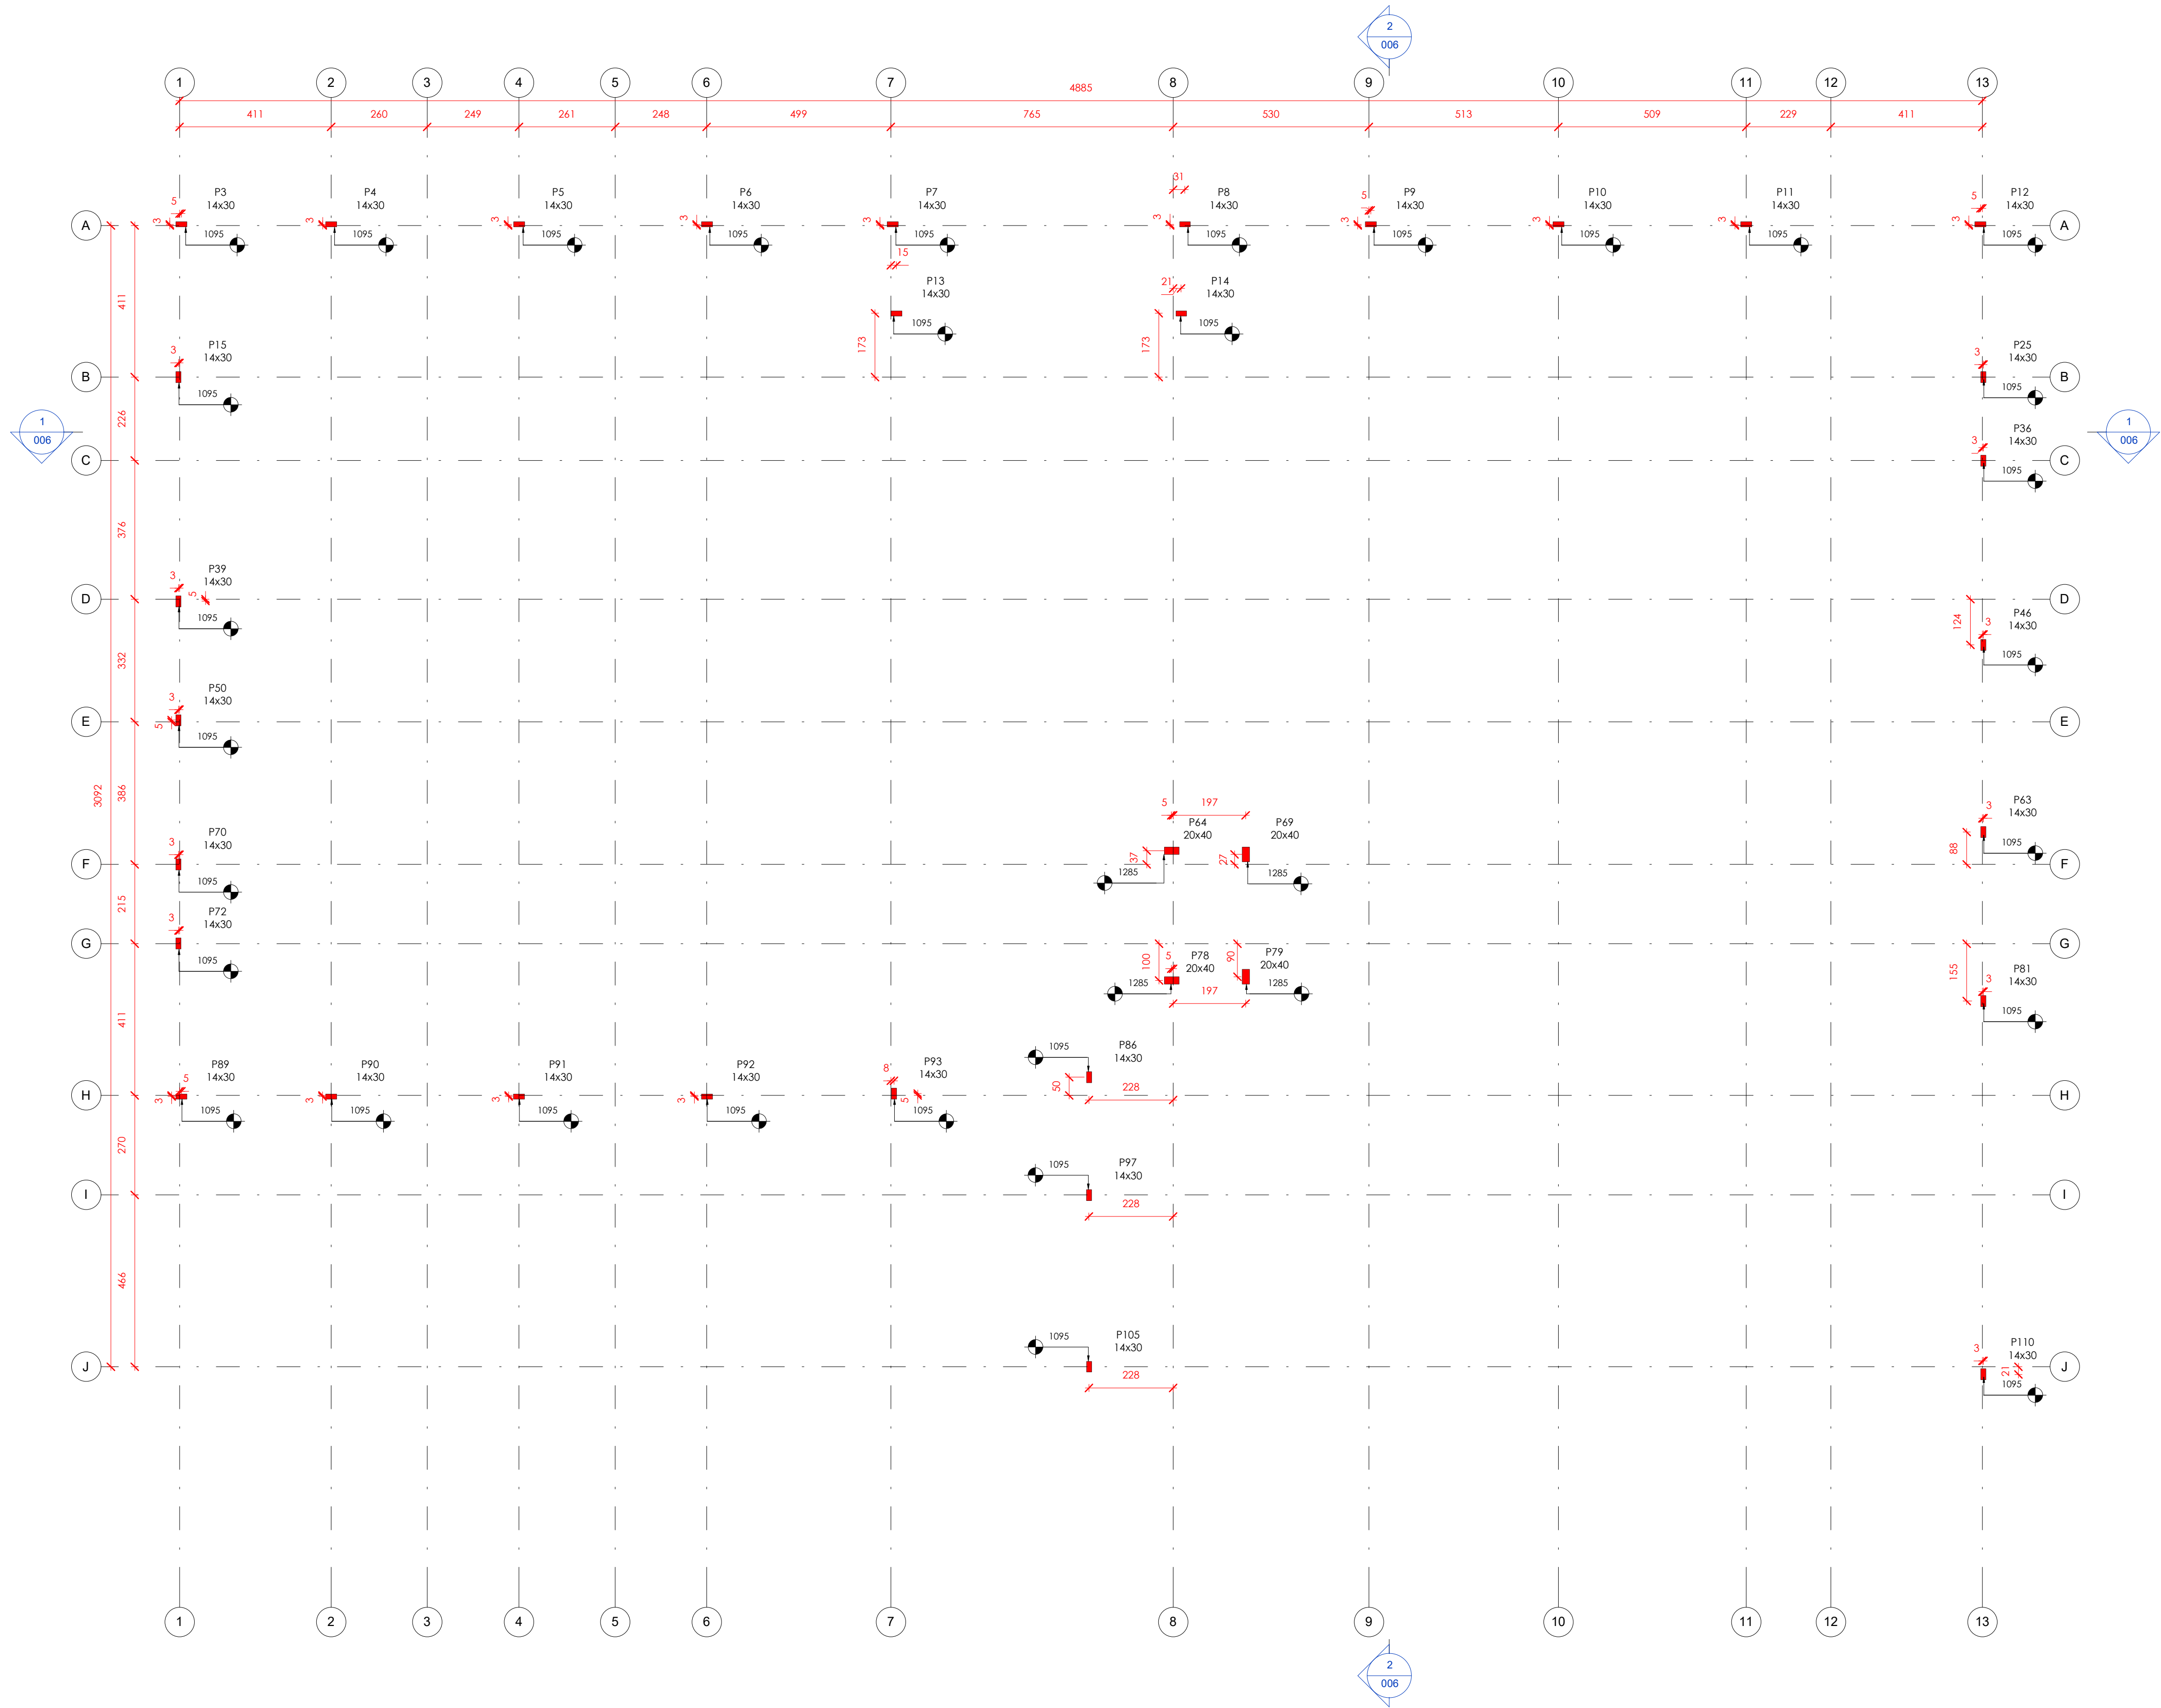

1 PLANTA DE FÔRMAS - PLATIBANDA/CASA DE MÁQUINAS  
Escala 1 : 100

R00	Emissão Inicial	14/10/2025	Diego Carvas
Nº	DESCRIÇÃO	DATA	EMITIDO POR
TABELA DE REVISÃO			
PROPRIETÁRIO Prefeitura Municipal de Saquarema - RJ R. Cel. Madureira, 77 - Centro, Saquarema - RJ, 28990-000			
OBRA Câmara Municipal de Saquarema			
ENDEREÇO Campo de Aviação, Saquarema - RJ			
RESPONSÁVEL TÉCNICO		QrCode	
CONTEÚDO Planta de Fôrmas da Platibanda/Casa de Máquinas, Legendas e 3D.		FOLHA	
ESCALA INDICADA		PROJETISTA	
ARQUIVO BE-PMSA-DES-EST-CAMARA-BA-005-R00		005	
		010	