




LEGENDA DE FIAÇÃO - QDF - AR COND. L.D 01 + QDF - AR COND. L.E 01 + QDF - AR COND. L.E 02 + QDFL - 1º PAV. L.E + QDFL - BANHEIROS, SALÃO E PLÊNARIO TÉR. + QDFL - CIRCULAÇÃO, COZINHA E VARANDA 1º PAV. + QDFL - COPA E CIRCULAÇÃO TÉR. + QDFL - TÉRREO L.D + QDFL - TÉRREO L.E + QGBT - GERAL (01)

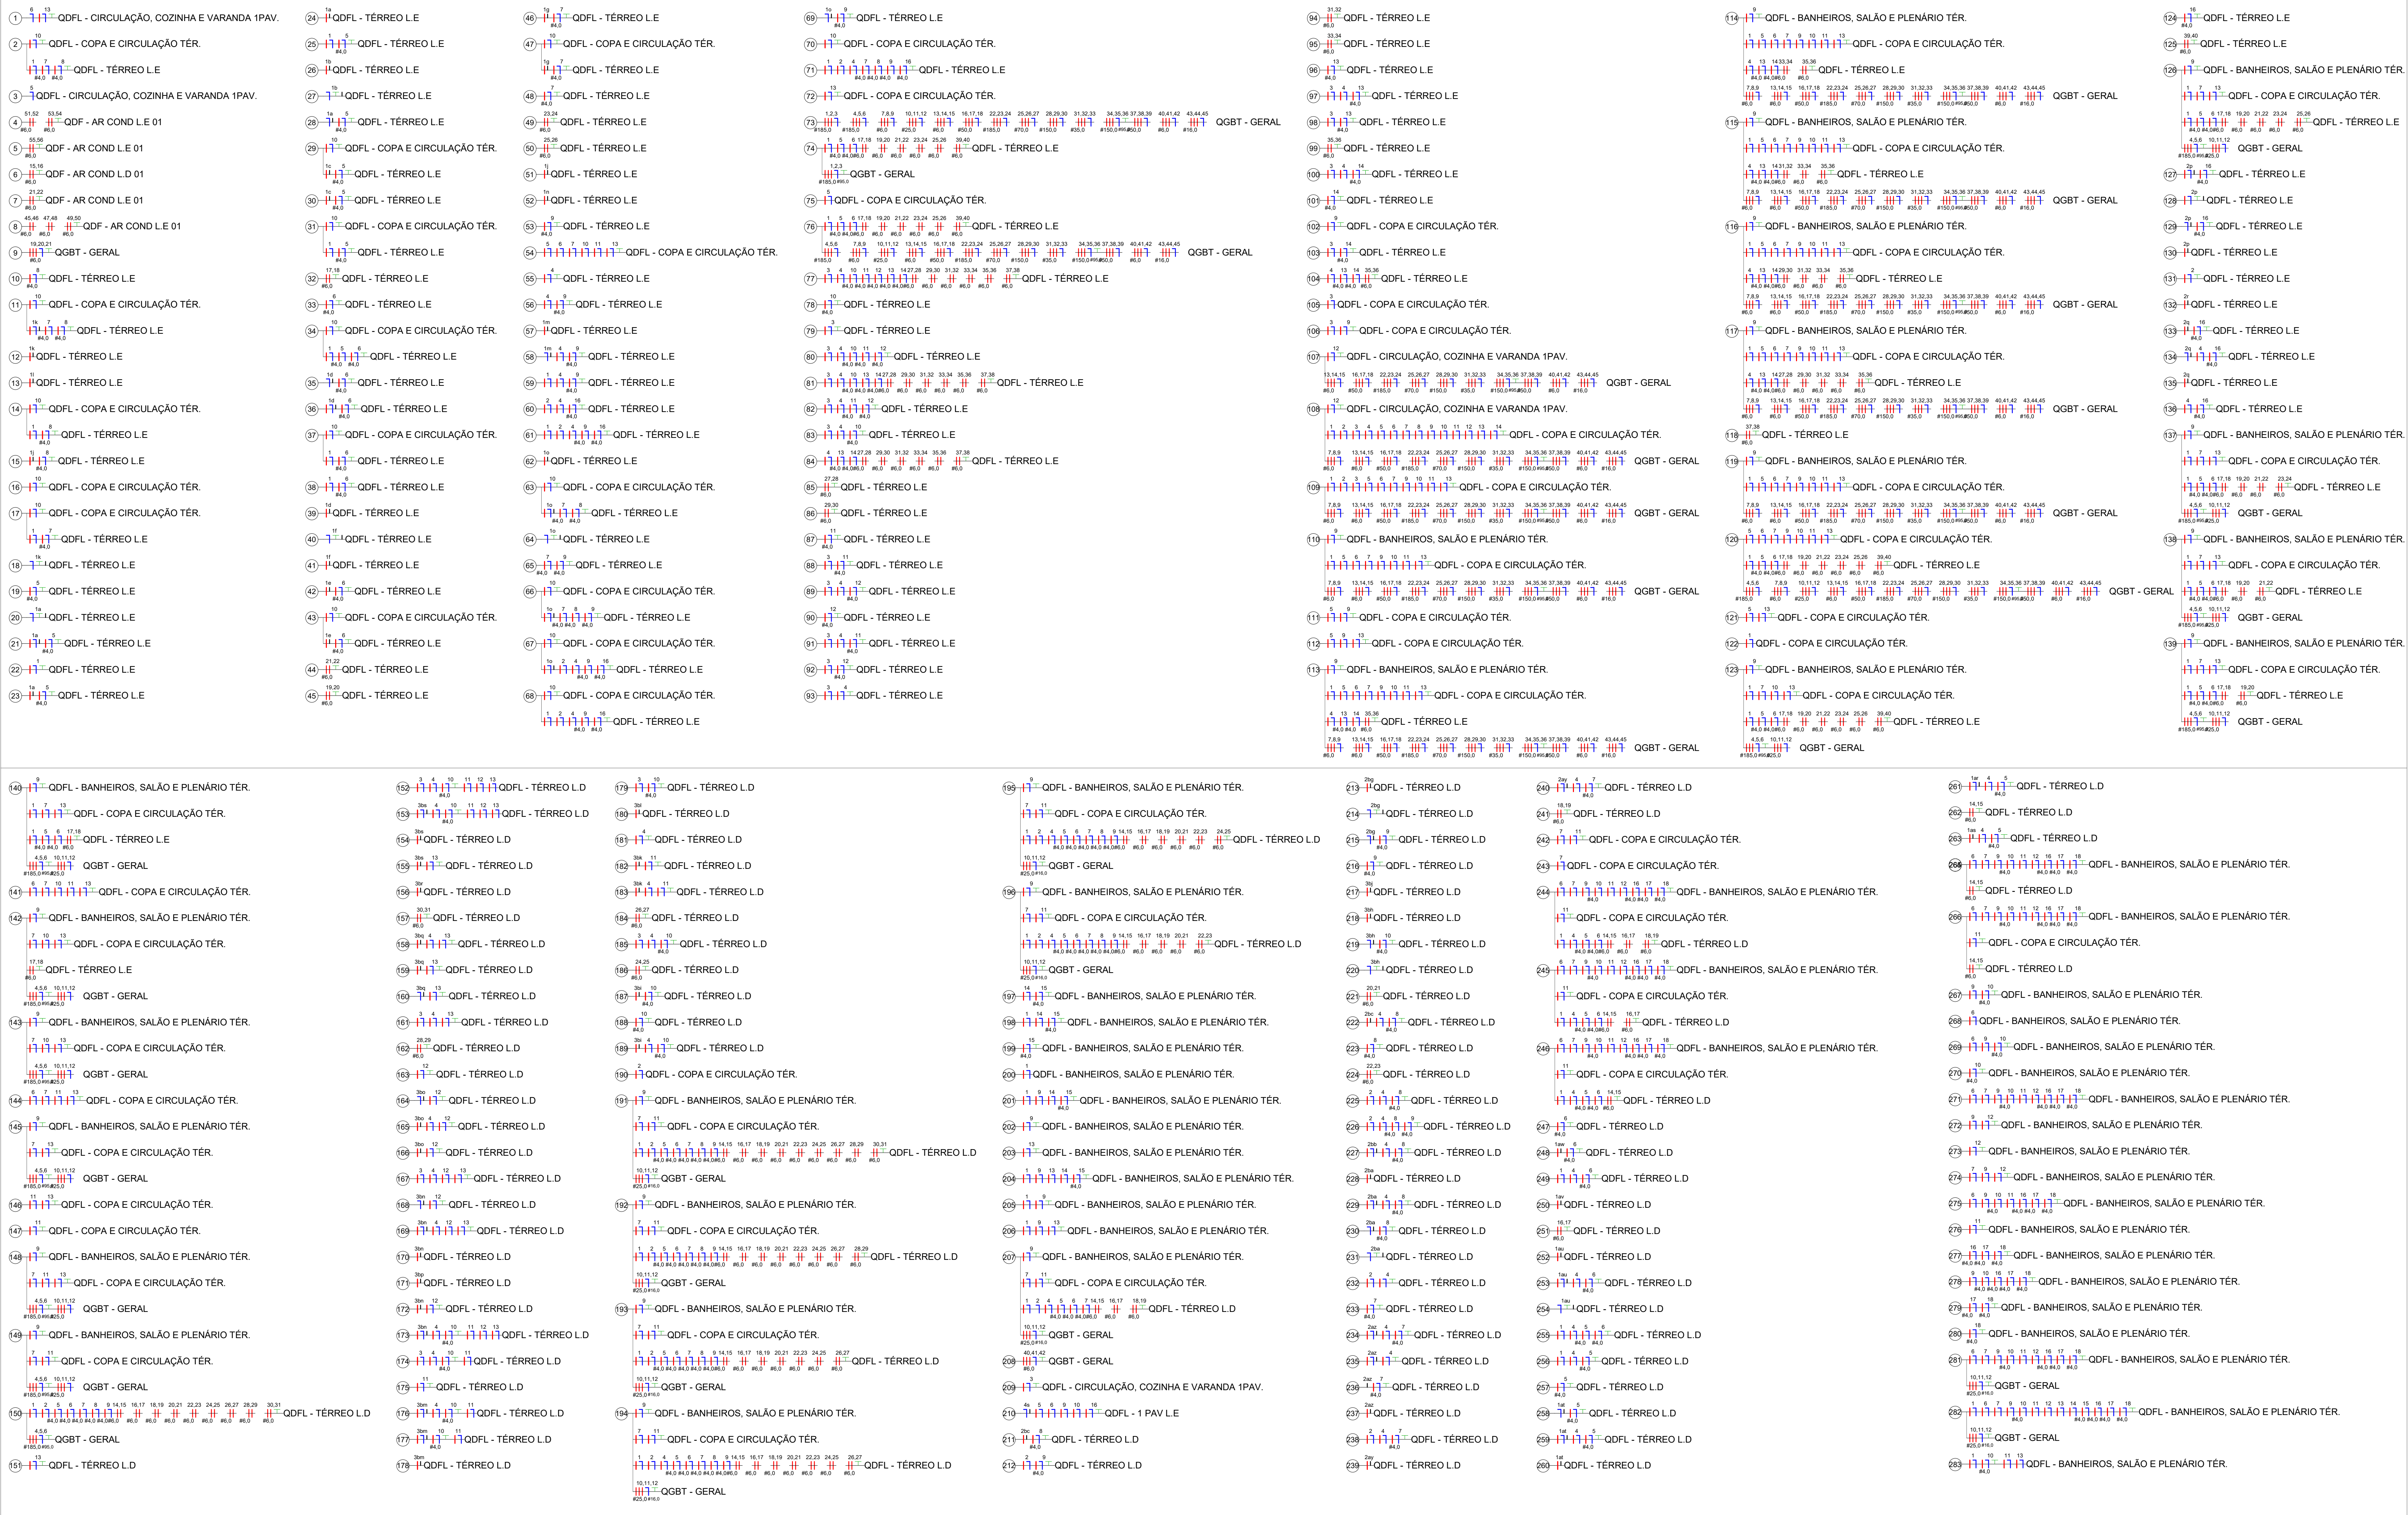


LEGENDA DE FIAÇÃO - QDFL - 1º PAV. L.D

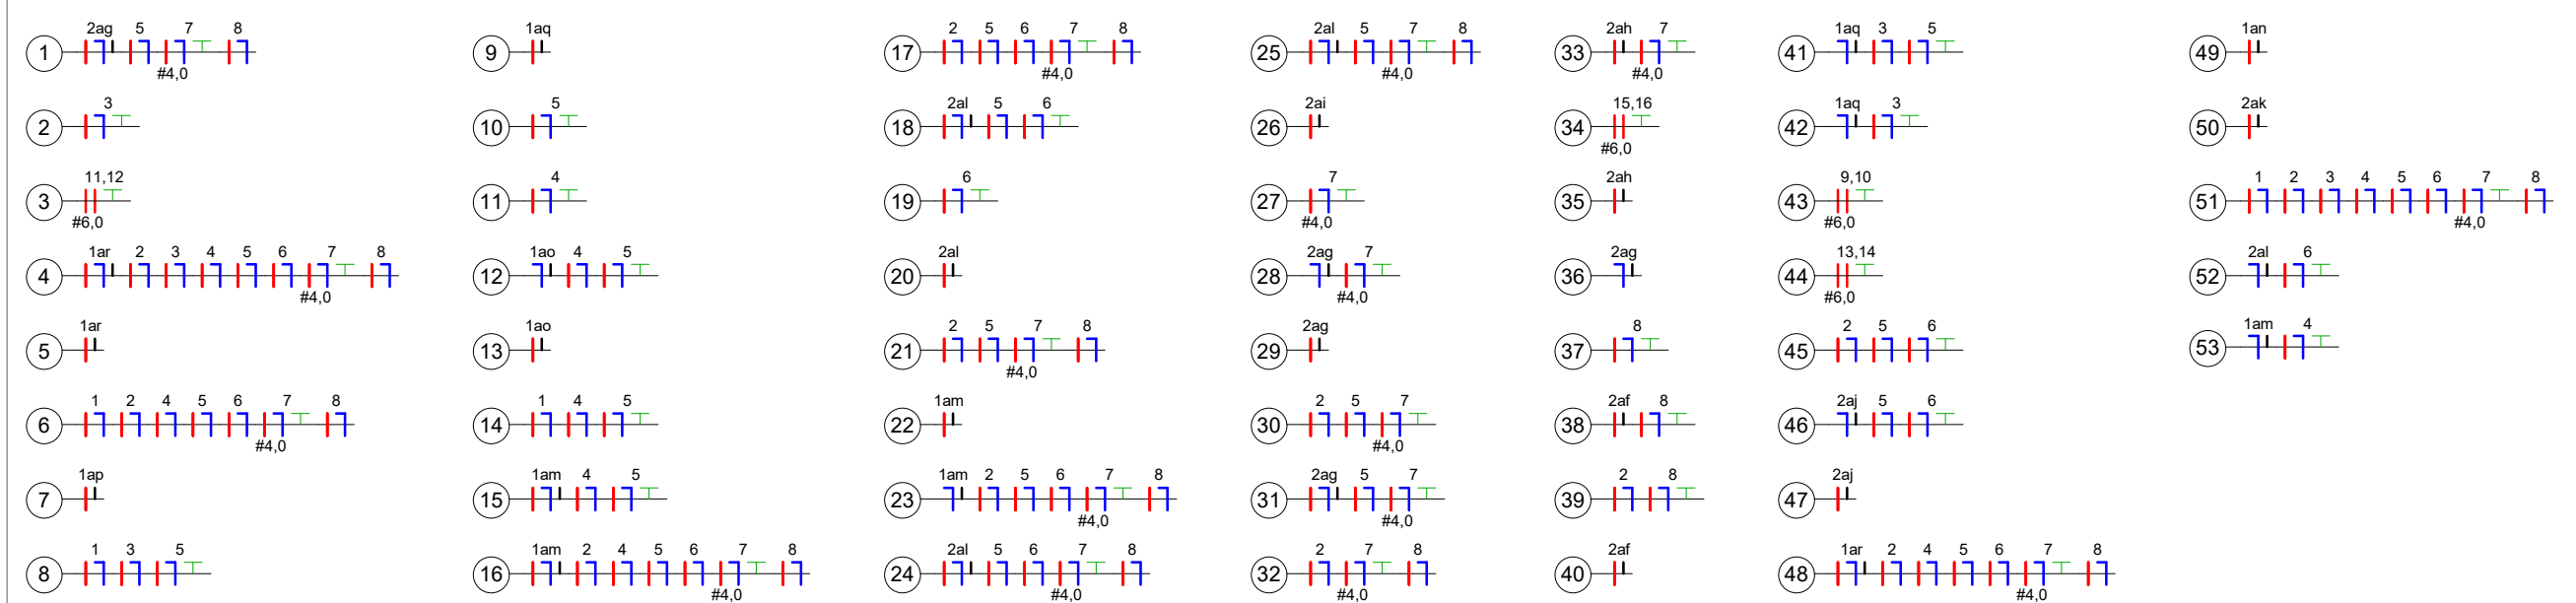

LEGENDA DE FIAÇÃO - QDFL - BANHEIROS, MEZANINO E REUNIÃO 1º PAV

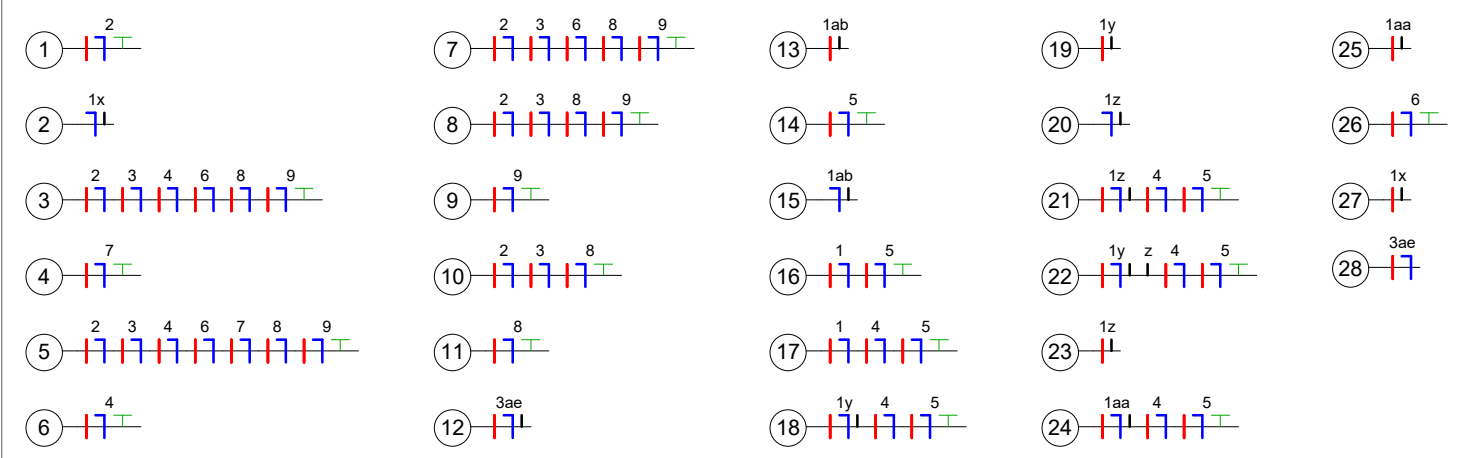

LEGENDA DE FIAÇÃO - GDF - ELEVADOR

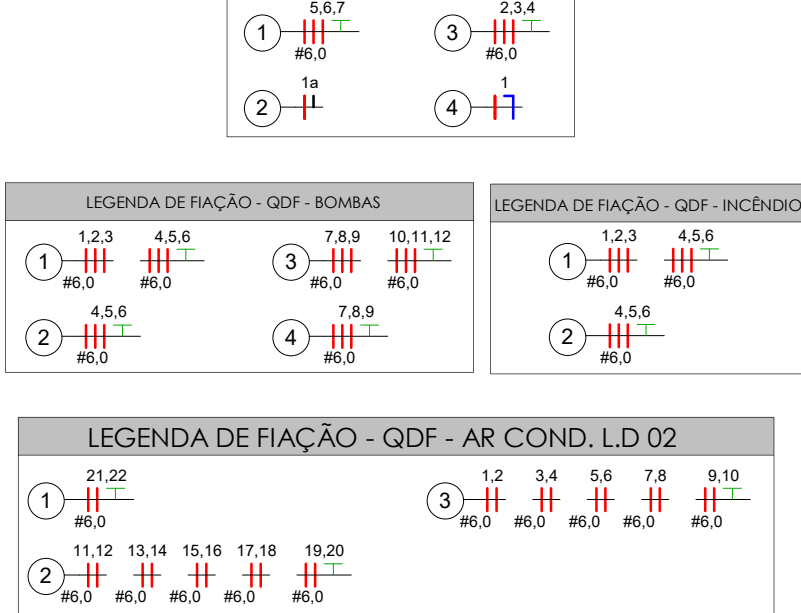

NOTAS GERAIS


[illegible]

<